



PLANTA BAJA

BLOQUE 19

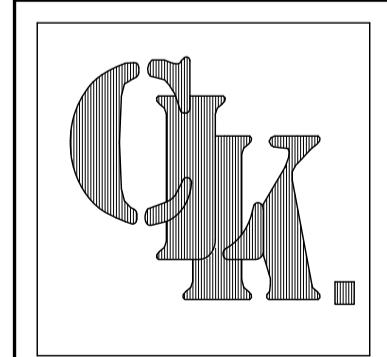

**Cristian Larrain K.
Rodolfo Nonini.**
arquitectos

URB. SANTA PETRONILA,
CENTRO COMERCIAL "LA POVEDA", PORTAL-1, 1ª
29602 MARBELLA ESPAÑA
TEL 34-95-286 17 47
www.larrainnonini.com
arquitectos@larrainnonini.com

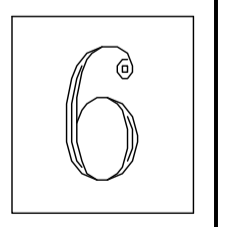

PLANO N°

FECHA:
ABRIL./2021

DIBUJO:


ESCALA:
1: 100

CORREGIDO:

PROYECTO BASICO REFORMADO:	Conjunto de 59 Apartamentos (Fase IV) en Alcazaba Lagoon
UBICACION :	Parcela E-1a, Sector UR-13 "Cortijo del Beneficiado", Casares - Málaga
PLANO :	PLANTA BAJA DE DISTRIBUCION Y ACOTADO
PROPIETARIO :	SAGAMORE REAL ESTATE, S.L.
CLAUSULA LEGAL:	EL PRESENTE DOCUMENTO ES COPIA DE SU ORIGINAL DEL QUE ES AUTOR EL/ LOS ARQUITECTOS ABAJO FIRMANTES, SU UTILIZACION TOTAL O PARCIAL, ASI COMO CUALQUIER REPRODUCCION O CESION A TERCEROS, REQUERIRA LA PREVIA AUTORIZACION EXPRESA DE SU AUTOR QUEDANDO EN TODO CASO PROHIBIDA CUALQUIER MODIFICACION UNILATERAL DEL MISMO.
ARQUITECTOS :	CRISTIAN LARRAIN K. ARQUITECTOS, SLP. <i>Cristian Larrain K.</i> RODOLFO NONINI. <i>Rodolfo Nonini</i>

PROMOTOR: SAGAMORE REAL ESTATE, S.L.U.
CONJUNTO DE 59 APARTAMENTOS. FASE IV
29602 - CASARES

ARQ.: LARRAIN KULCENSKI, CRISTIAN
NONINI, RODOLFO SERGIO

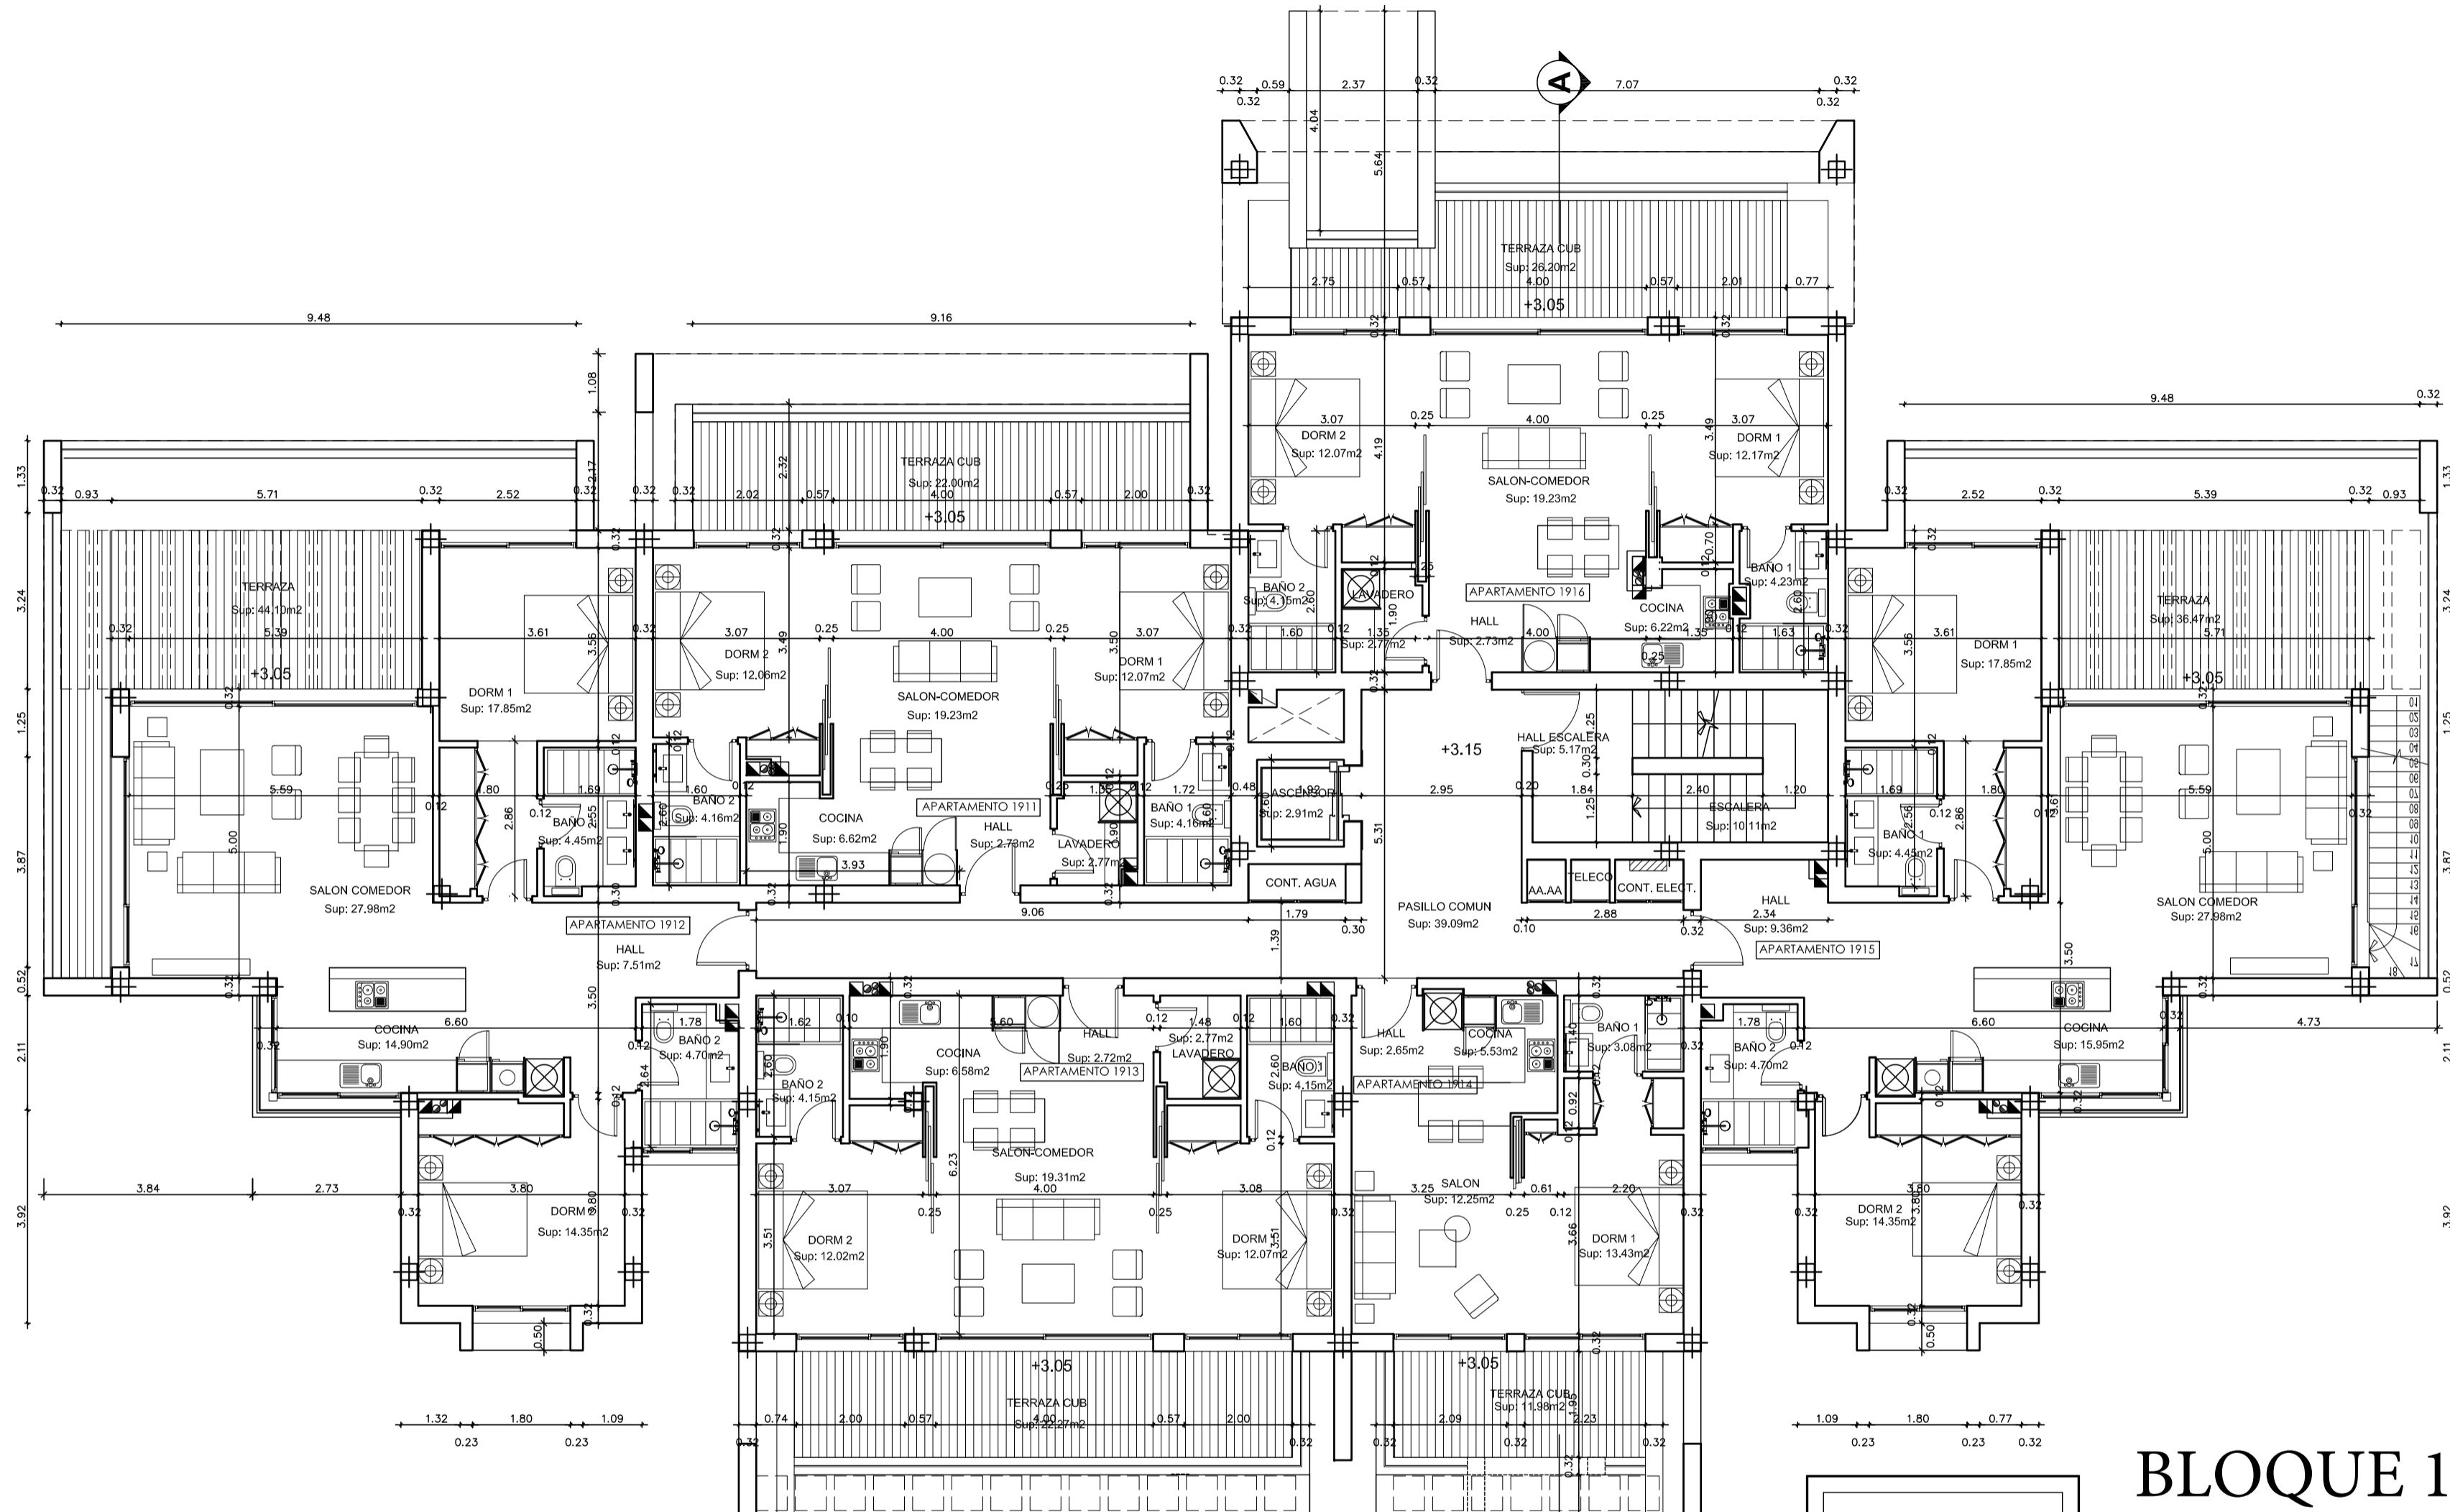

PLANTA PRIMERA

BLOQUE 19




**Cristian Larrain K.
Rodolfo Nonini.**
arquitectos

URB. SANTA PETRONILA,
CENTRO COMERCIAL "LA POVEDA", PORTAL-1, 1ª
29602 MARBELLA ESPAÑA
TEL. 34-95-286 17 47
www.larrainnonini.com
arquitectos@larrainnonini.com

PROYECTO BASICO REFORMADO:	Conjunto de 59 Apartamentos (Fase IV) en Alcazaba Lagoon	PLANO N°	7
UBICACION:	Parcela E-1a, Sector UR-13 "Cortijo del Beneficiado", Casares - Málaga	FECHA:	ABRIL./2021
PLANO:	PLANTA PRIMERA DE DISTRIBUCION Y ACOTADO	DIBUJO:	
PROPIETARIO:	SAGAMORE REAL ESTATE, S.L.	ESCALA:	1: 100
CLAUSULA LEGAL:	EL PRESENTE DOCUMENTO ES COPIA DE SU ORIGINAL DEL QUE ES AUTOR EL/ LOS ARQUITECTOS ABAJO FIRMANTES, SU UTILIZACION TOTAL O PARCIAL, ASI COMO CUALQUIER REPRODUCCION O CESION A TERCEROS, REQUERIRA LA PREVIA AUTORIZACION EXPRESA DE SU AUTOR QUEDANDO EN TODO CASO PROHIBIDA CUALQUIER MODIFICACION UNILATERAL DEL MISMO.	CORREGIDO:	
ARQUITECTOS:	CRISTIAN LARRAIN K. ARQUITECTOS, SLP. <i>Cristian Larrain</i> RODOLFO NONINI. <i>Rodolfo Nonini</i>		


PROMOTOR: SAGAMORE REAL ESTATE, S.L.U.
CONJUNTO DE 59 APARTAMENTOS. FASE IV
29600 - CASARES

ARQ: LARRAIN KULCENSKI, CRISTIAN
NONINI, RODOLFO SERGIO

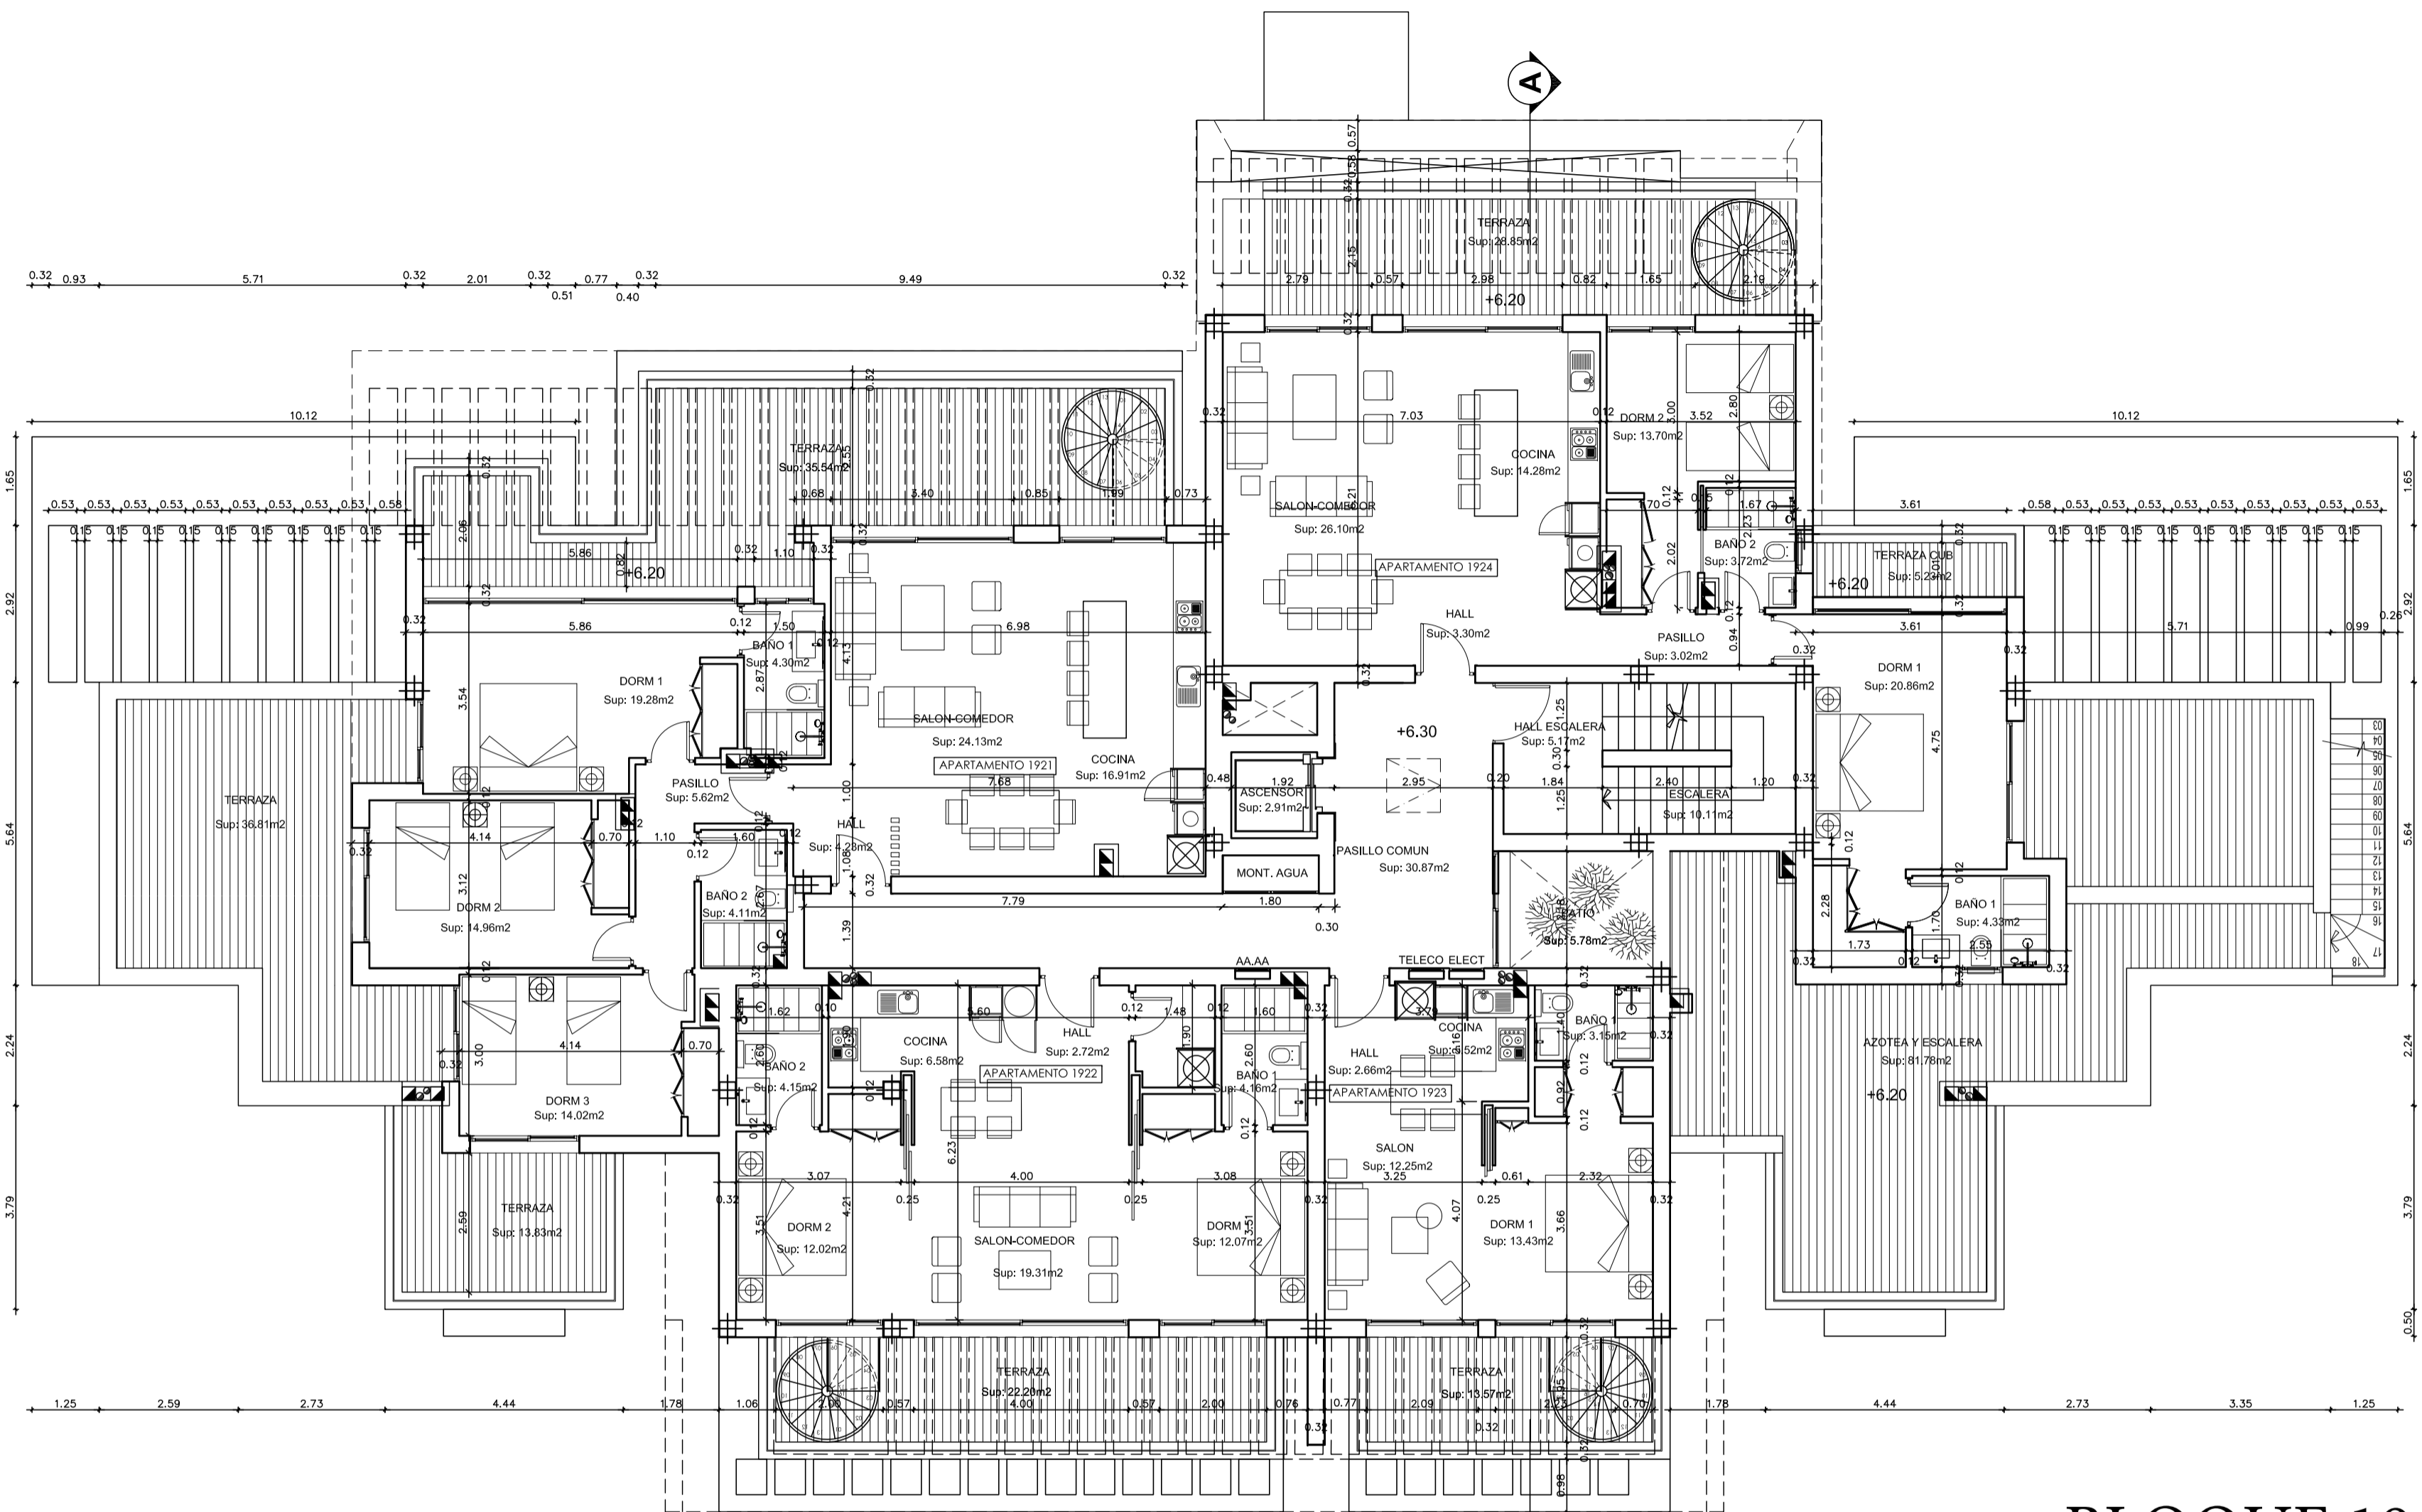


PLANTA SEGUNDA

BLOQUE 19

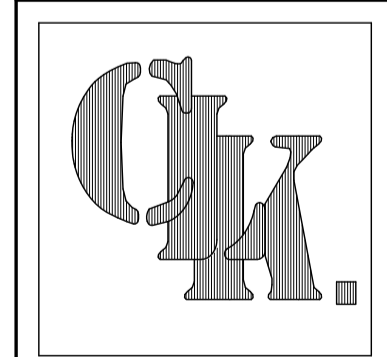

**Cristian Larrain K.
Rodolfo Nonini.**
arquitectos

URB. SANTA PETRONILA,
CENTRO COMERCIAL "LA POVEDA", PORTAL-1, 1ª
29602 MARBELLA ESPANA
TEL. 34-95-286 17 47
www.larrainnonini.com
arquitectos@larrainnonini.com

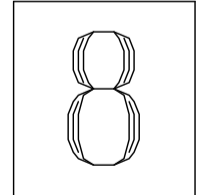

PLANO N°

FECHA:
ABRIL./2021

DIBUJO:

ESCALA:
1: 100


CORREGIDO:

PROYECTO BASICO REFORMADO:	Conjunto de 59 Apartamentos (Fase IV) en Alcazaba Lagoon
UBICACION :	Parcela E-1a, Sector UR-13 "Cortijo del Beneficiado", Casares – Málaga
PLANO :	PLANTA SEGUNDA DE DISTRIBUCION Y ACOTADO
PROPIETARIO :	SAGAMORE REAL ESTATE, S.L.
CLAUSULA LEGAL:	EL PRESENTE DOCUMENTO ES COPIA DE SU ORIGINAL DEL QUE ES AUTOR EL/ LOS ARQUITECTOS ABAJO FIRMANTES, SU UTILIZACION TOTAL O PARCIAL QUEDANDO EN TODO CASO PROHIBIDA CUALQUIER MODIFICACION UNILATERAL DEL MISMO.
ARQUITECTOS :	CRISTIAN LARRAIN K. ARQUITECTOS, SLP. <i>Cristian Larrain</i> RODOLFO NONINI. <i>Rodolfo Nonini</i>

ARQ.: LARRAIN KULCENSKI, CRISTIAN
NONINI, RODOLFO SERGIO
PROMOTOR: SAGAMORE REAL ESTATE, S.L.U.
CONJUNTO DE 59 APARTAMENTOS. FASE IV
29600 - CASARES

El presente visado estadístico representa las siguientes circunstancias: La identidad y calificación profesional del arquitecto autor del trabajo y la integridad formal y corrección documental según normativa aplicable.

VISADO ESTADISTICO
17/05/2021 - Nº Expte 2019/001660006
COLEGIO OFICIAL DE
ARQUITECTOS DE MÁLAGA

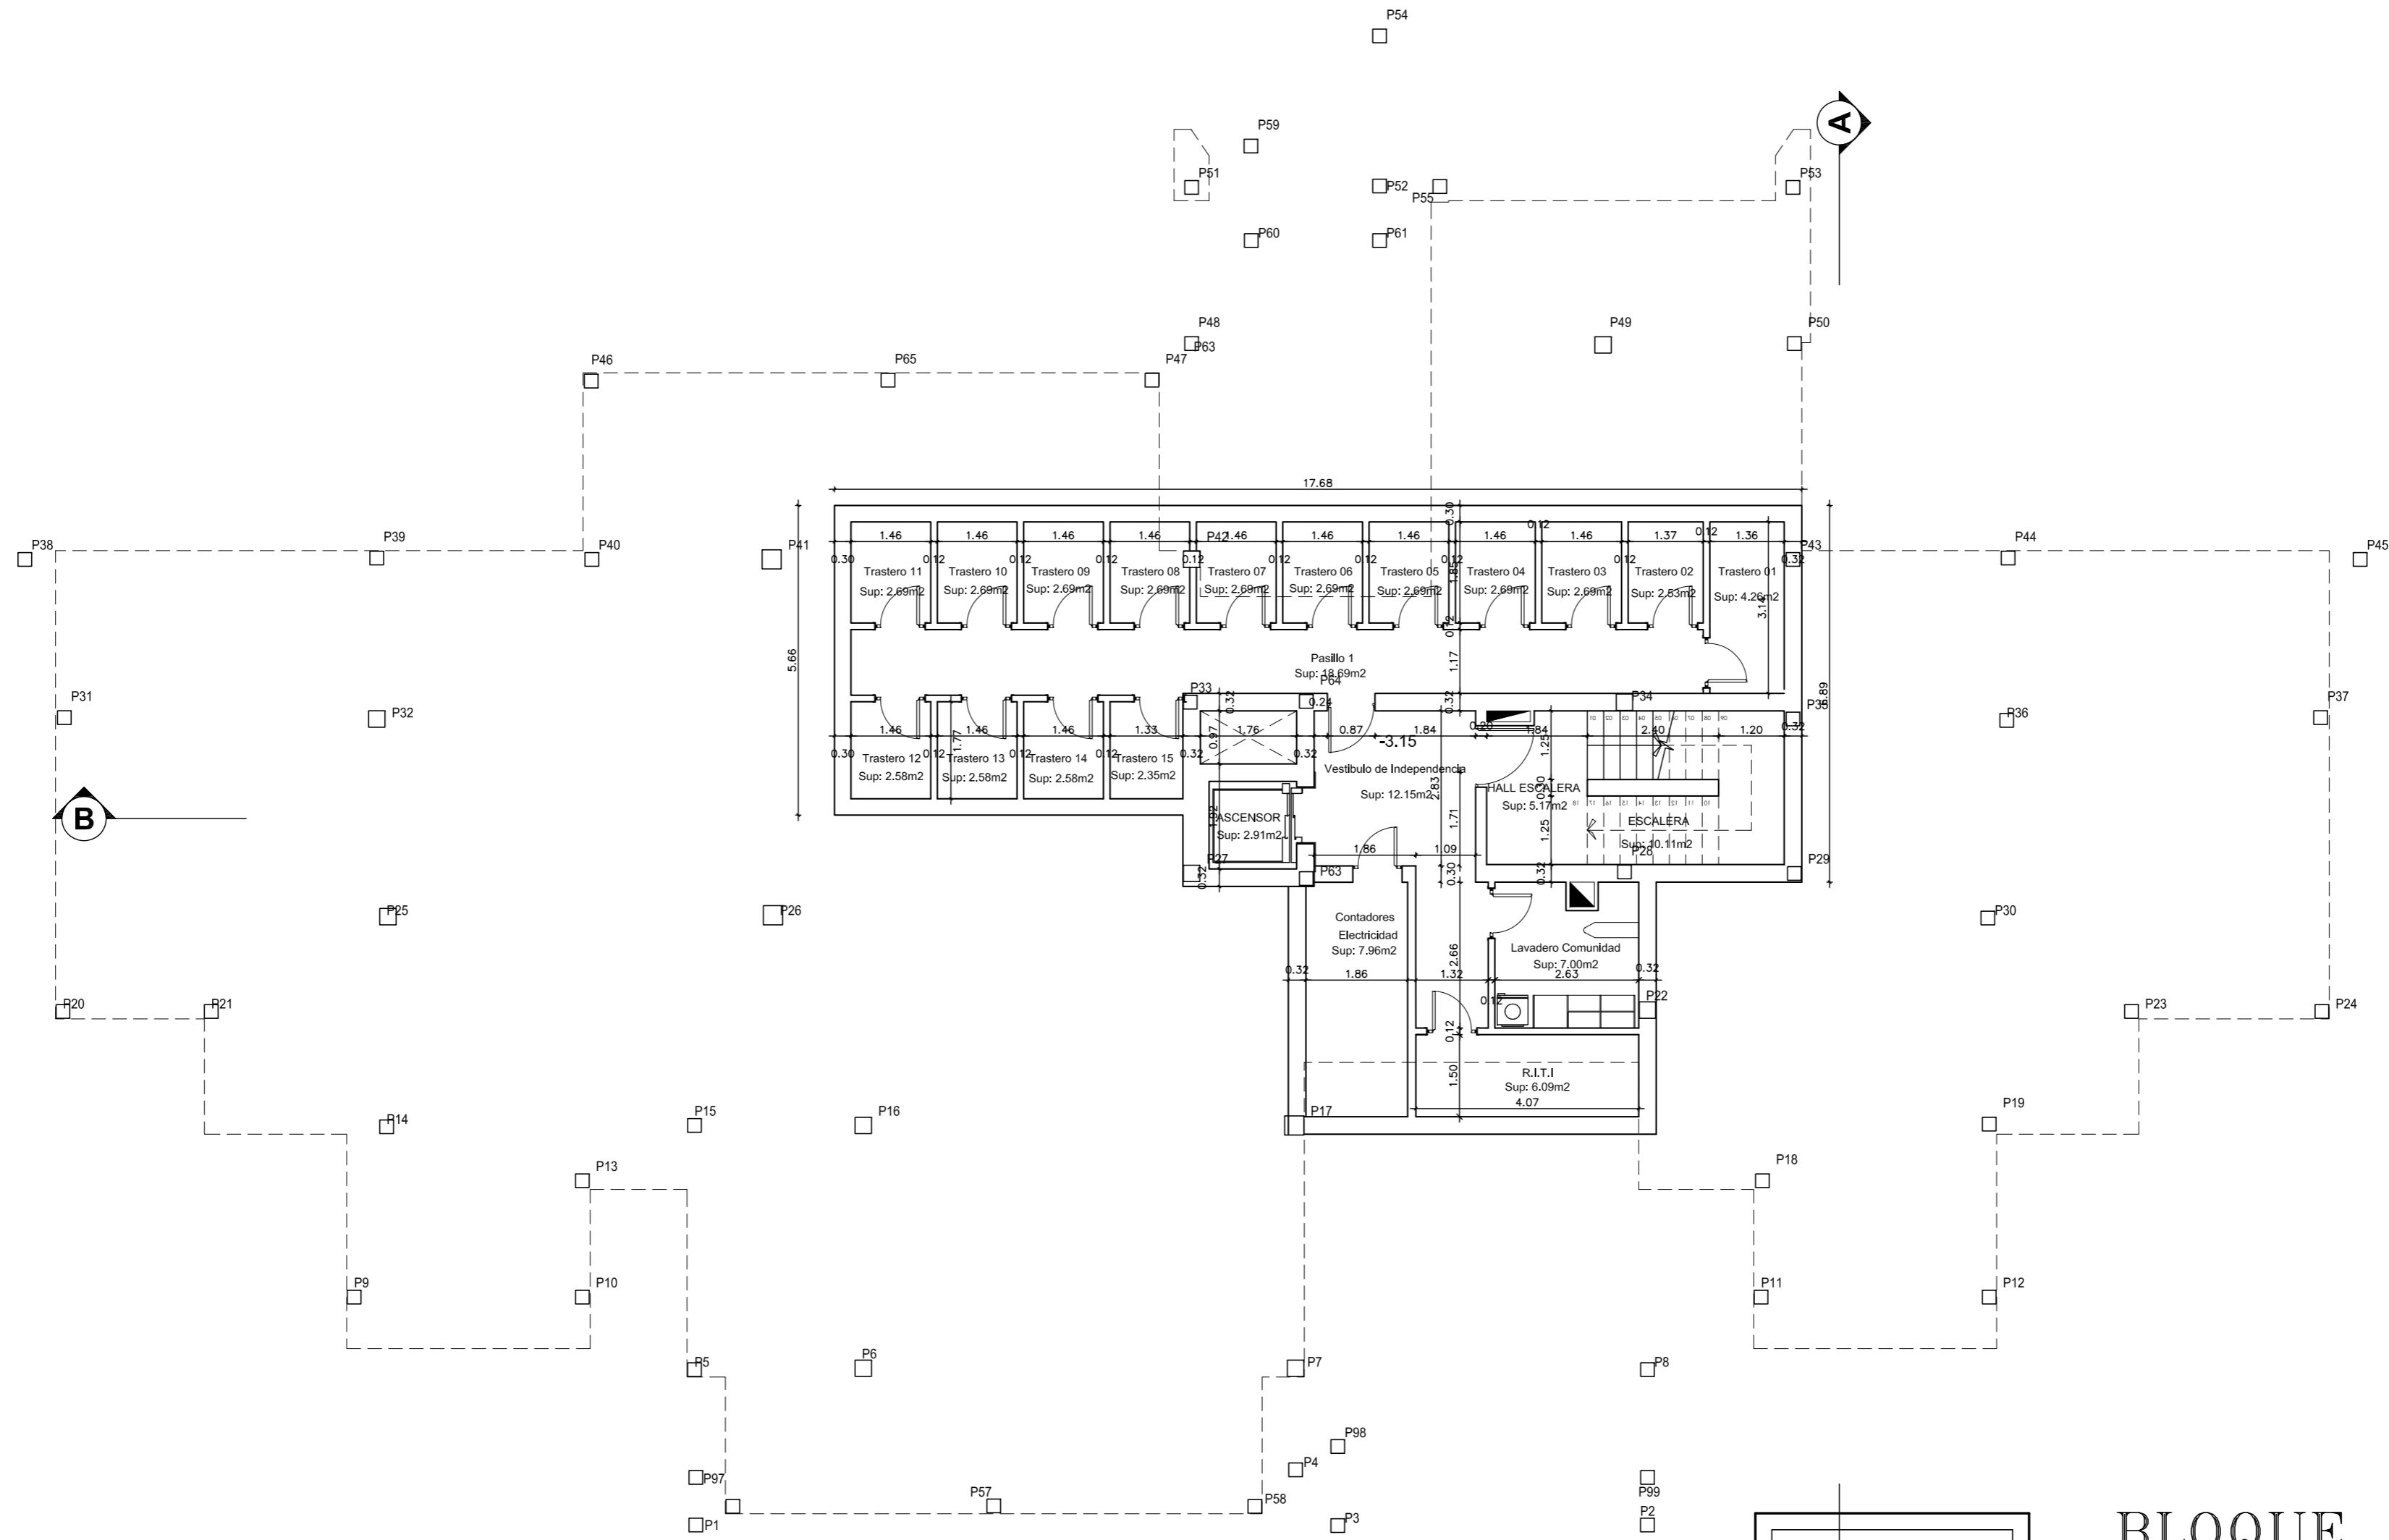


PLANTA SOTANO

BLOQUE 19

**Cristian Larrain K.
Rodolfo Nonini.**
arquitectos

URB. SANTA PETRONILA, CENTRO COMERCIAL "LA POVEDA", PORTAL-1, 1ª 29602 MARBELLA ESPAÑA
TEL. 34-95-286 17 47 www.larrainnonini.com arquitectos@larrainnonini.com

<p>PROYECTO BASICO REFORMADO MODIFICADO: Conjunto de 59 Apartamentos (Fase IV) en Alcazaba Lagoon</p> <p>UBICACION : Parcela E-1a, Sector UR-13 "Cortijo del Beneficiado", Casares – Málaga</p> <p>PLANO : PLANTA SOTANO DE DISTRIBUCION Y ACOTADO</p> <p>PROPIETARIO : SAGAMORE REAL ESTATE, S.L.</p> <p>CLAUSULA LEGAL: EL PRESENTE DOCUMENTO ES COPIA DE SU ORIGINAL DEL QUE ES AUTOR EL/ LOS ARQUITECTOS ABAJO FIRMANTES, SU UTILIZACION TOTAL O PARCIAL ASI COMO CUALQUIER REPRODUCCION O CESION A TERCEROS, REQUERRA LA PREVIA AUTORIZACION EXPRESA DE SU AUTOR QUEDANDO EN TODO CASO PROHIBIDA CUALQUIER MODIFICACION UNILATERAL DEL MISMO</p> <p>ARQUITECTOS : CRISTIAN LARRAIN K. ARQUITECTOS, SLP. <i>Cristian Larrain</i> RODOLFO NONINI. <i>Rodolfo Nonini</i></p>	<p style="text-align: center; font-size: 2em;">5</p> <p>PLANO N°</p> <p>FECHA: OCT./2021</p> <p>DIBUJO:</p> <p>ESCALA: 1:100</p> <p>CORREGIDO:</p>
--	--

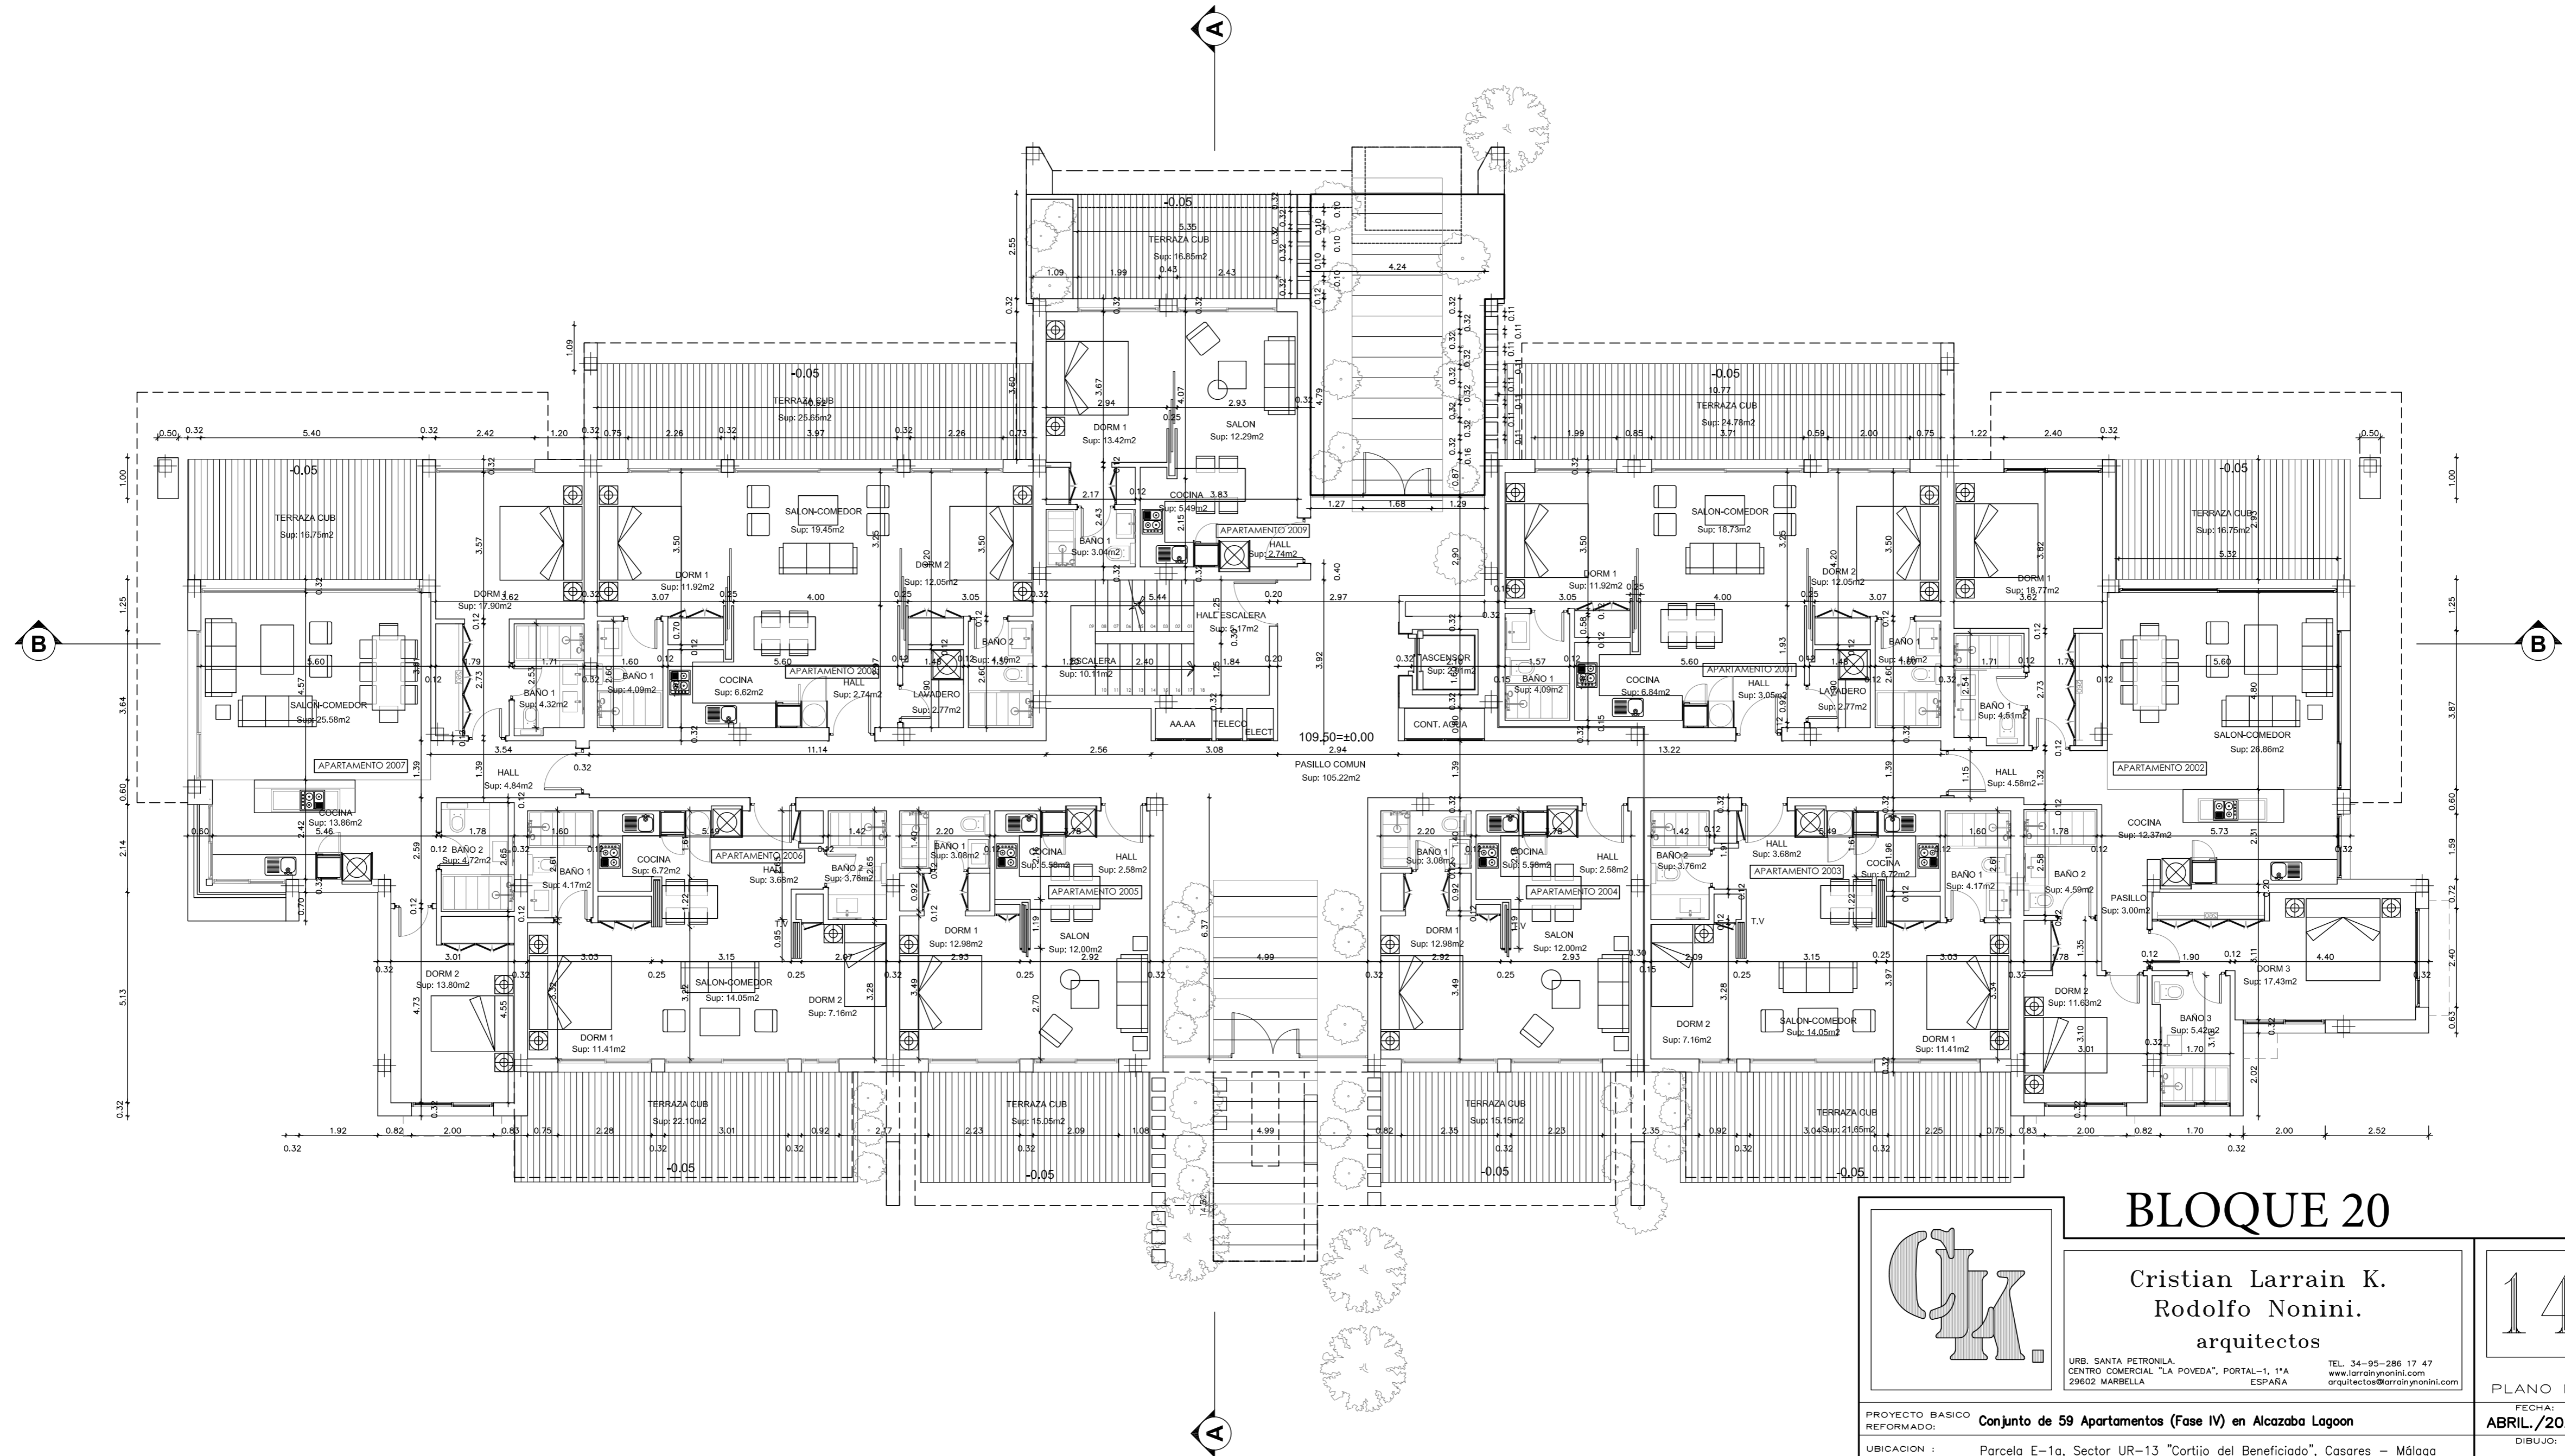

PLANTA BAJA

BLOQUE 20

Cristian Larrain K.
Rodolfo Nonini.
arquitectos

URB. SANTA PETRONILA, CENTRO COMERCIAL "LA POVEDA", PORTAL-1, 1ª 29602 MARBELLA ESPAÑA

TEL. 34-95-286 17 47 www.larrainnonini.com arquitectos@larrainnonini.com

14

PLANO N°


FECHA: ABRIL/2021

DIBUJO:

ESCALA: 1:100

CORREGIDO:

PROYECTO BASICO REFORMADO:	Conjunto de 59 Apartamentos (Fase IV) en Alcazaba Lagoon
UBICACION :	Parcela E-1a, Sector UR-13 "Cortijo del Beneficiado", Casares - Málaga
PLANO :	PLANTA BAJA DE DISTRIBUCION Y ACOTADO
PROPIETARIO :	SAGAMORE REAL ESTATE, S.L.
CLAVSULA LEGAL :	EL PRESENTE DOCUMENTO ES COPIA DE SU ORIGINAL DEL QUE ES AUTOR EL/ LOS ARQUITECTOS ABAJO FIRMANTES, SU UTILIZACION TOTAL O PARCIAL ASI COMO CUALQUIER REPRODUCCION O CESION A TERCEROS, REQUERIRA LA PREVIA AUTORIZACION EXPRESA DE SU AUTOR QUEDANDO EN TODO CASO PROHIBIDA CUALQUIER MODIFICACION UNILATERAL DEL MISMO.
ARQUITECTOS :	CRISTIAN LARRAIN K. ARQUITECTOS, SLP. <i>Cristian Larrain</i> RODOLFO NONINI. <i>Rodolfo Nonini</i>

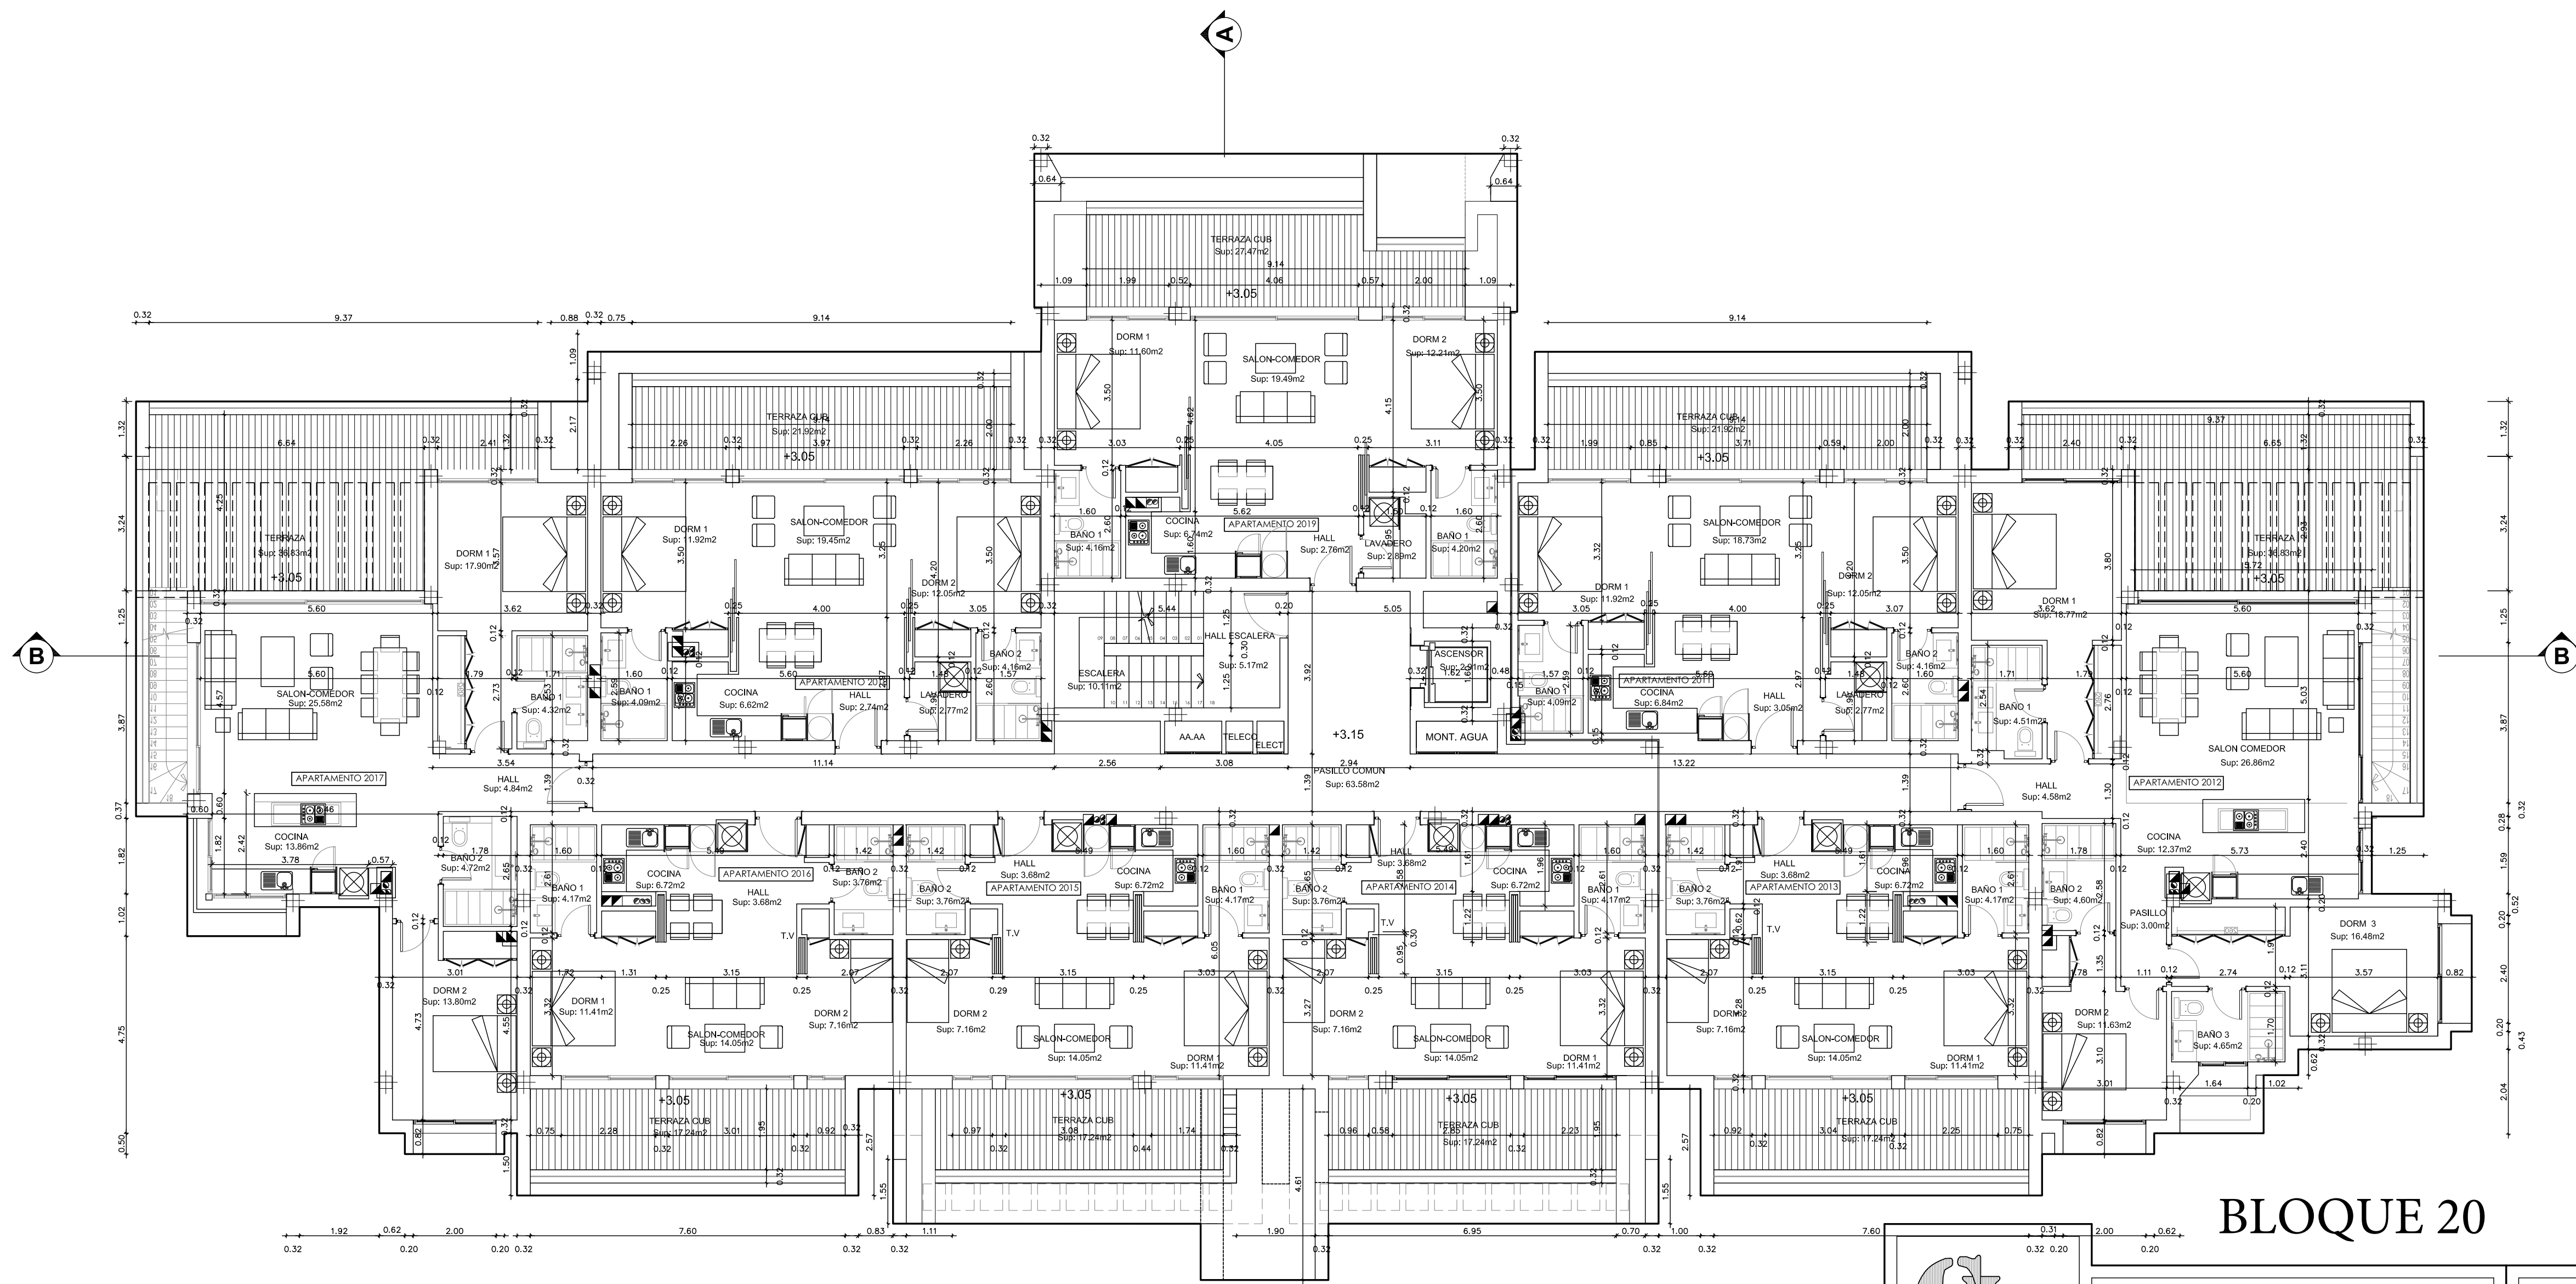


PLANTA PRIMERA

BLOQUE 20


	<p>Cristian Larrain K. Rodolfo Nonini. arquitectos</p> <p>URB. SANTA PETRONILA, CENTRO COMERCIAL "LA POVEDA", PORTAL-1, 1ª 29602 MARBELLA ESPAÑA</p> <p>TEL. 34-95-286 17 47 www.larrainnonini.com arquitectos@larrainnonini.com</p>		<p>15</p> <p>PLANO N°</p>
	<p>PROYECTO BASICO REFORMADO: Conjunto de 59 Apartamentos (Fase IV) en Alcazaba Lagoon</p> <p>UBICACION: Parcela E-1a, Sector UR-13 "Cortijo del Beneficiado", Casares - Málaga</p> <p>PLANO: PLANTA PRIMERA DE DISTRIBUCION Y ACOTADO</p> <p>PROPIETARIO: SAGAMORE REAL ESTATE, S.L.</p> <p>CLAUSSULA LEGAL: EL PRESENTE DOCUMENTO ES COPIA DE SU ORIGINAL DEL QUE ES AUTOR EL/ LOS ARQUITECTOS ABAJO FIRMANTES. SU UTILIZACION TOTAL O PARCIAL, SIN CONSENTIMIENTO PREVIO POR ESCRITO DE LOS AUTORES, QUEDARA PROHIBIDA. QUICUIER REPRODUCCION O CESION A TERCEROS, REQUERIRA LA PREVIA AUTORIZACION EXPRESA DE SU AUTOR. QUICUIER REPRODUCCION O CESION A TERCEROS, REQUERIRA LA PREVIA AUTORIZACION EXPRESA DE SU AUTOR.</p> <p>ARQUITECTOS: CRISTIAN LARRAIN K. ARQUITECTOS, SLP. <i>Cristian Larrain K.</i> RODOLFO NONINI. <i>Rodolfo Nonini</i></p>	<p>FECHA: ABRIL/2021</p> <p>DIBUJO:</p> <p>ESCALA: 1:100</p> <p>CORREGIDO:</p>	

PROMOTOR: SAGAMORE REAL ESTATE, S.L.
 CONJUNTO DE 59 APARTAMENTOS. FASE IV
 29600 - CASARES
 ARQ.: LARRAIN KULCEVSKI, CRISTIAN
 NONINI, RODOLFO SERGIO
 VISADO ESTATUTARIO
 17/05/2021 - Nº Expte 2019/001660/006
 COLEGIO OFICIAL DE
 ARQUITECTOS DE MÁLAGA
 El presente visado acredita expresamente las siguientes circunstancias: La identidad y habilitación profesional del autor del proyecto, la correcta documentación según normativa aplicable.
 Pág. 15 de 46

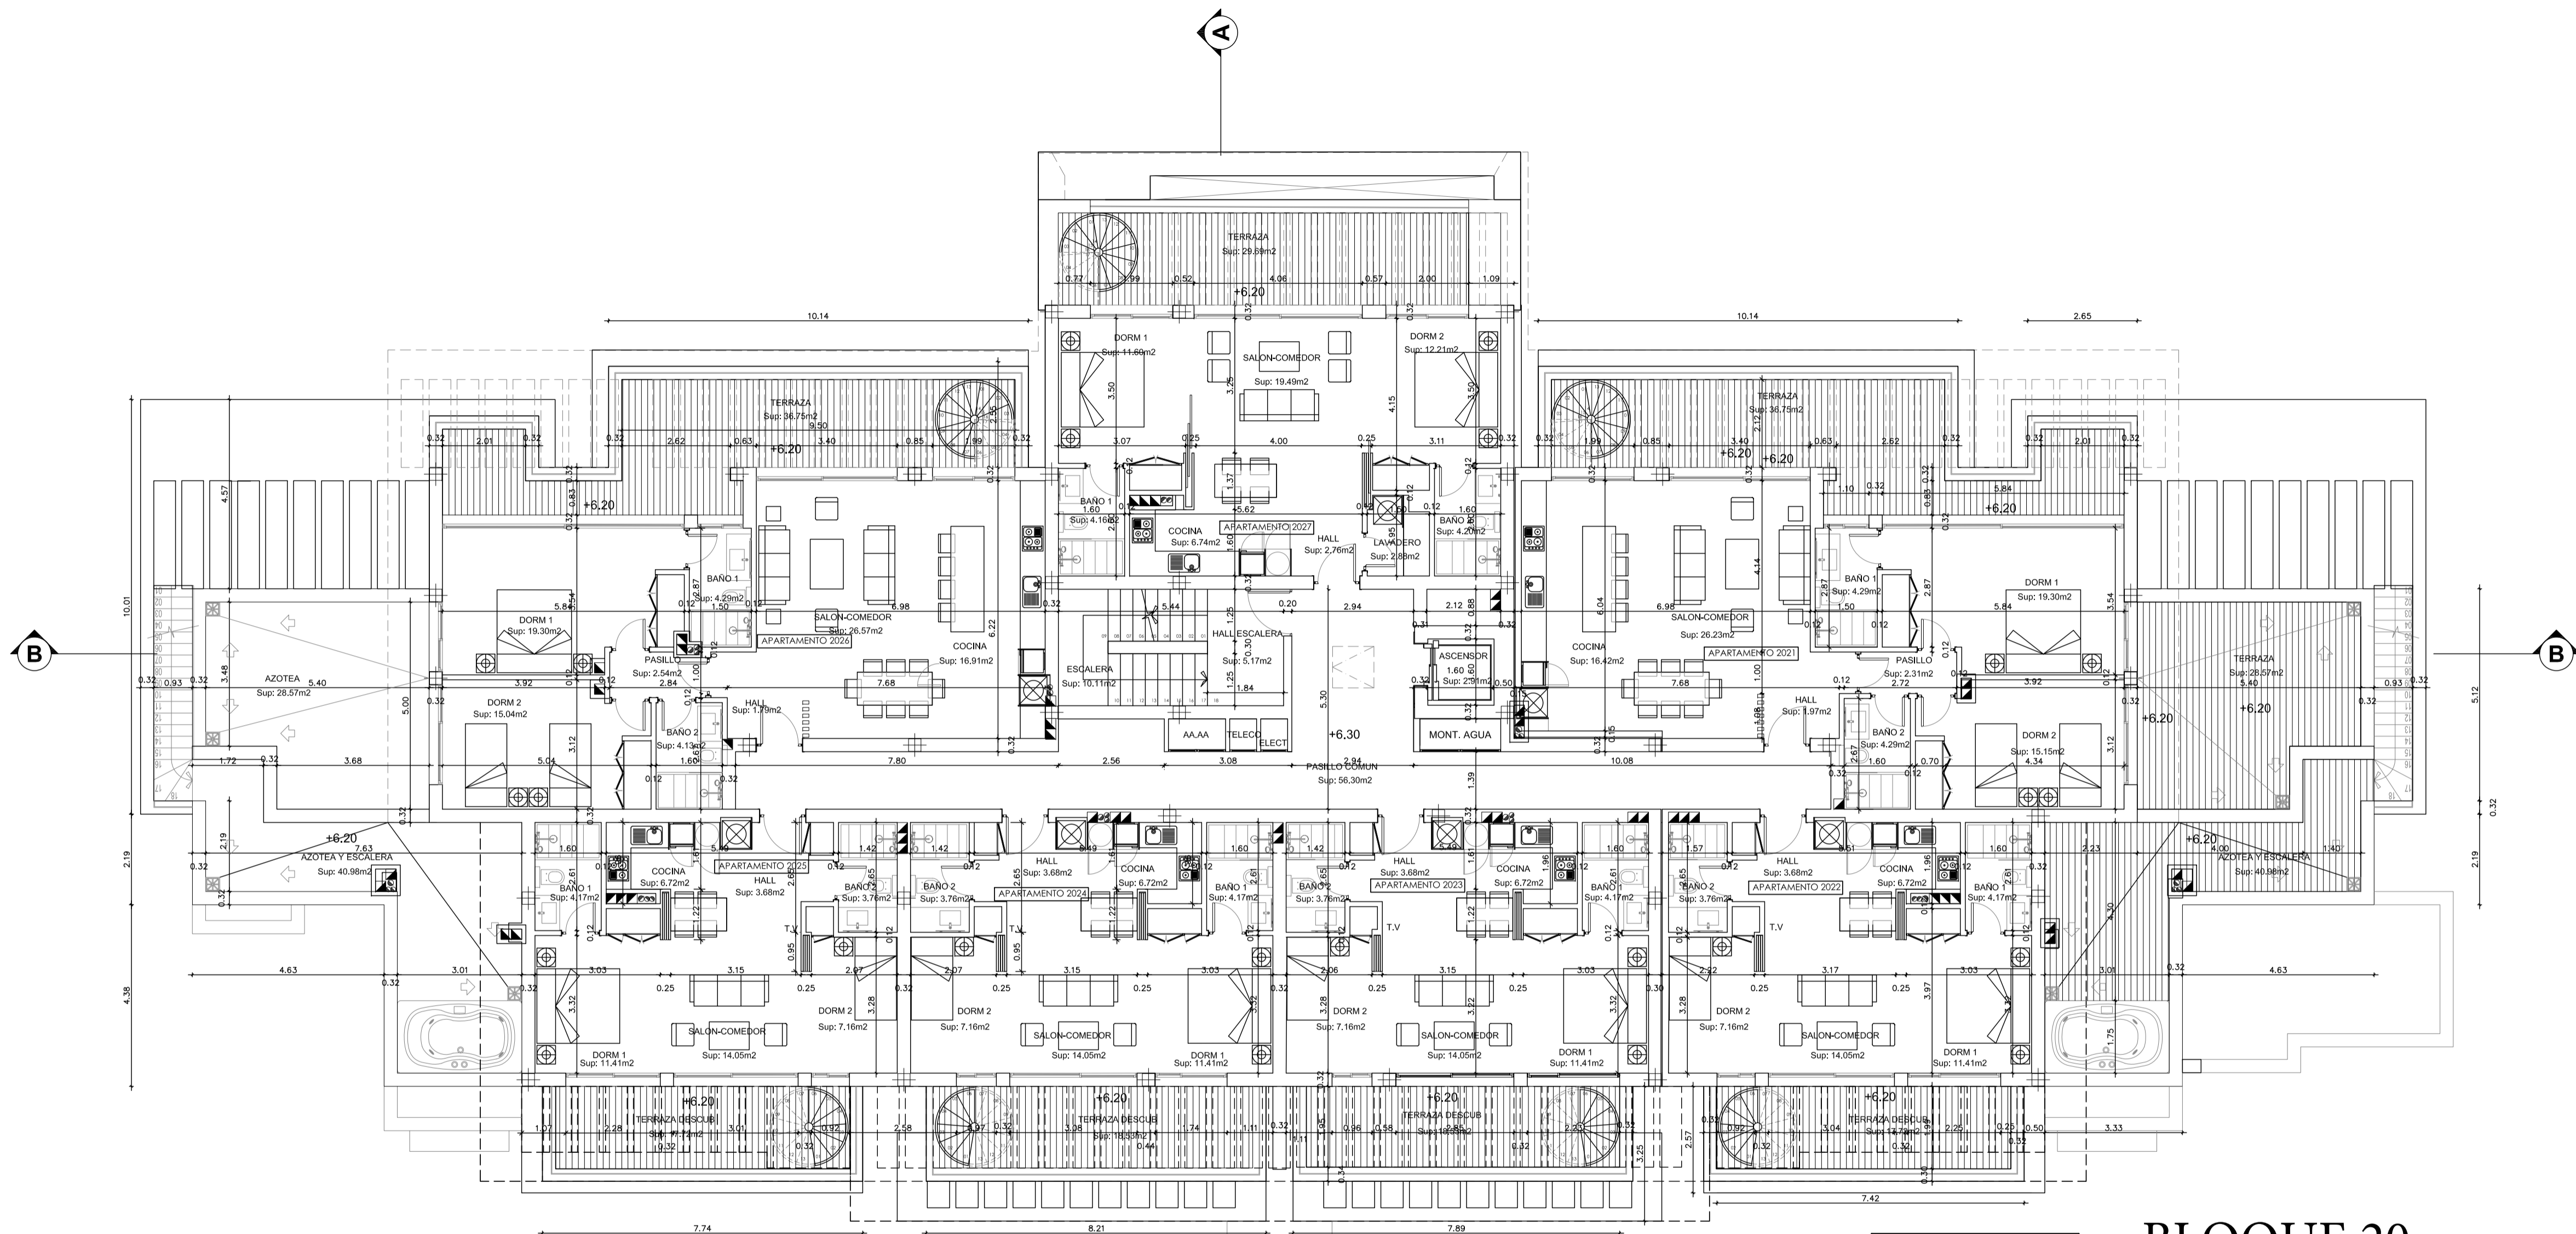

PLANTA SEGUNDA

BLOQUE 20

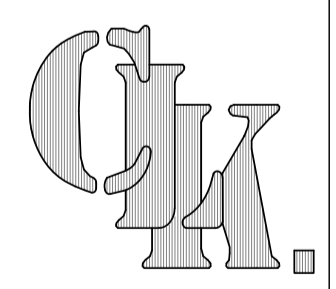


**Cristian Larrain K.
Rodolfo Nonini.**
arquitectos

URB. SANTA PETRONILA,
CENTRO COMERCIAL "LA POVEDA", PORTAL-1, 1ª
29602 MARBELLA ESPAÑA
TEL. 34-95-286 17 47
www.larrainnonini.com
arquitectos@larrainnonini.com


16
PLANO N°

PROYECTO BASICO REFORMADO:	Conjunto de 59 Apartamentos (Fase IV) en Alcazaba Lagoon	FECHA:	ABRIL./2021
UBICACION:	Parcela E-1a, Sector UR-13 "Cortijo del Beneficiado", Casares - Málaga	DIBUJO:	
PLANO:	PLANTA SEGUNDA DE DISTRIBUCION Y ACOTADO	ESCALA:	1:100
PROPIETARIO:	SAGAMORE REAL ESTATE, S.L.	CORREGIDO:	
CLAUSULA LEGAL:	EL PRESENTE DOCUMENTO ES COPIA DE SU ORIGINAL DEL QUE ES AUTOR EL/LOS ARQUITECTOS ABAJO FIRMANTES, SU UTILIZACION TOTAL O PARCIAL, ASI COMO CUALQUIER REPRODUCCION O CESION A TERCEROS, REQUERIRA LA PREZIA AUTORIZACION EXPRESA DE SU AUTOR QUEDANDO EN TODO CASO PROHIBIDA CUALQUIER MODIFICACION UNILATERAL DEL MISMO.		
ARQUITECTOS:	CRISTIAN LARRAIN K. ARQUITECTOS, SLP. <i>Cristian Larrain K.</i> RODOLFO NONINI. <i>Rodolfo Nonini</i>		

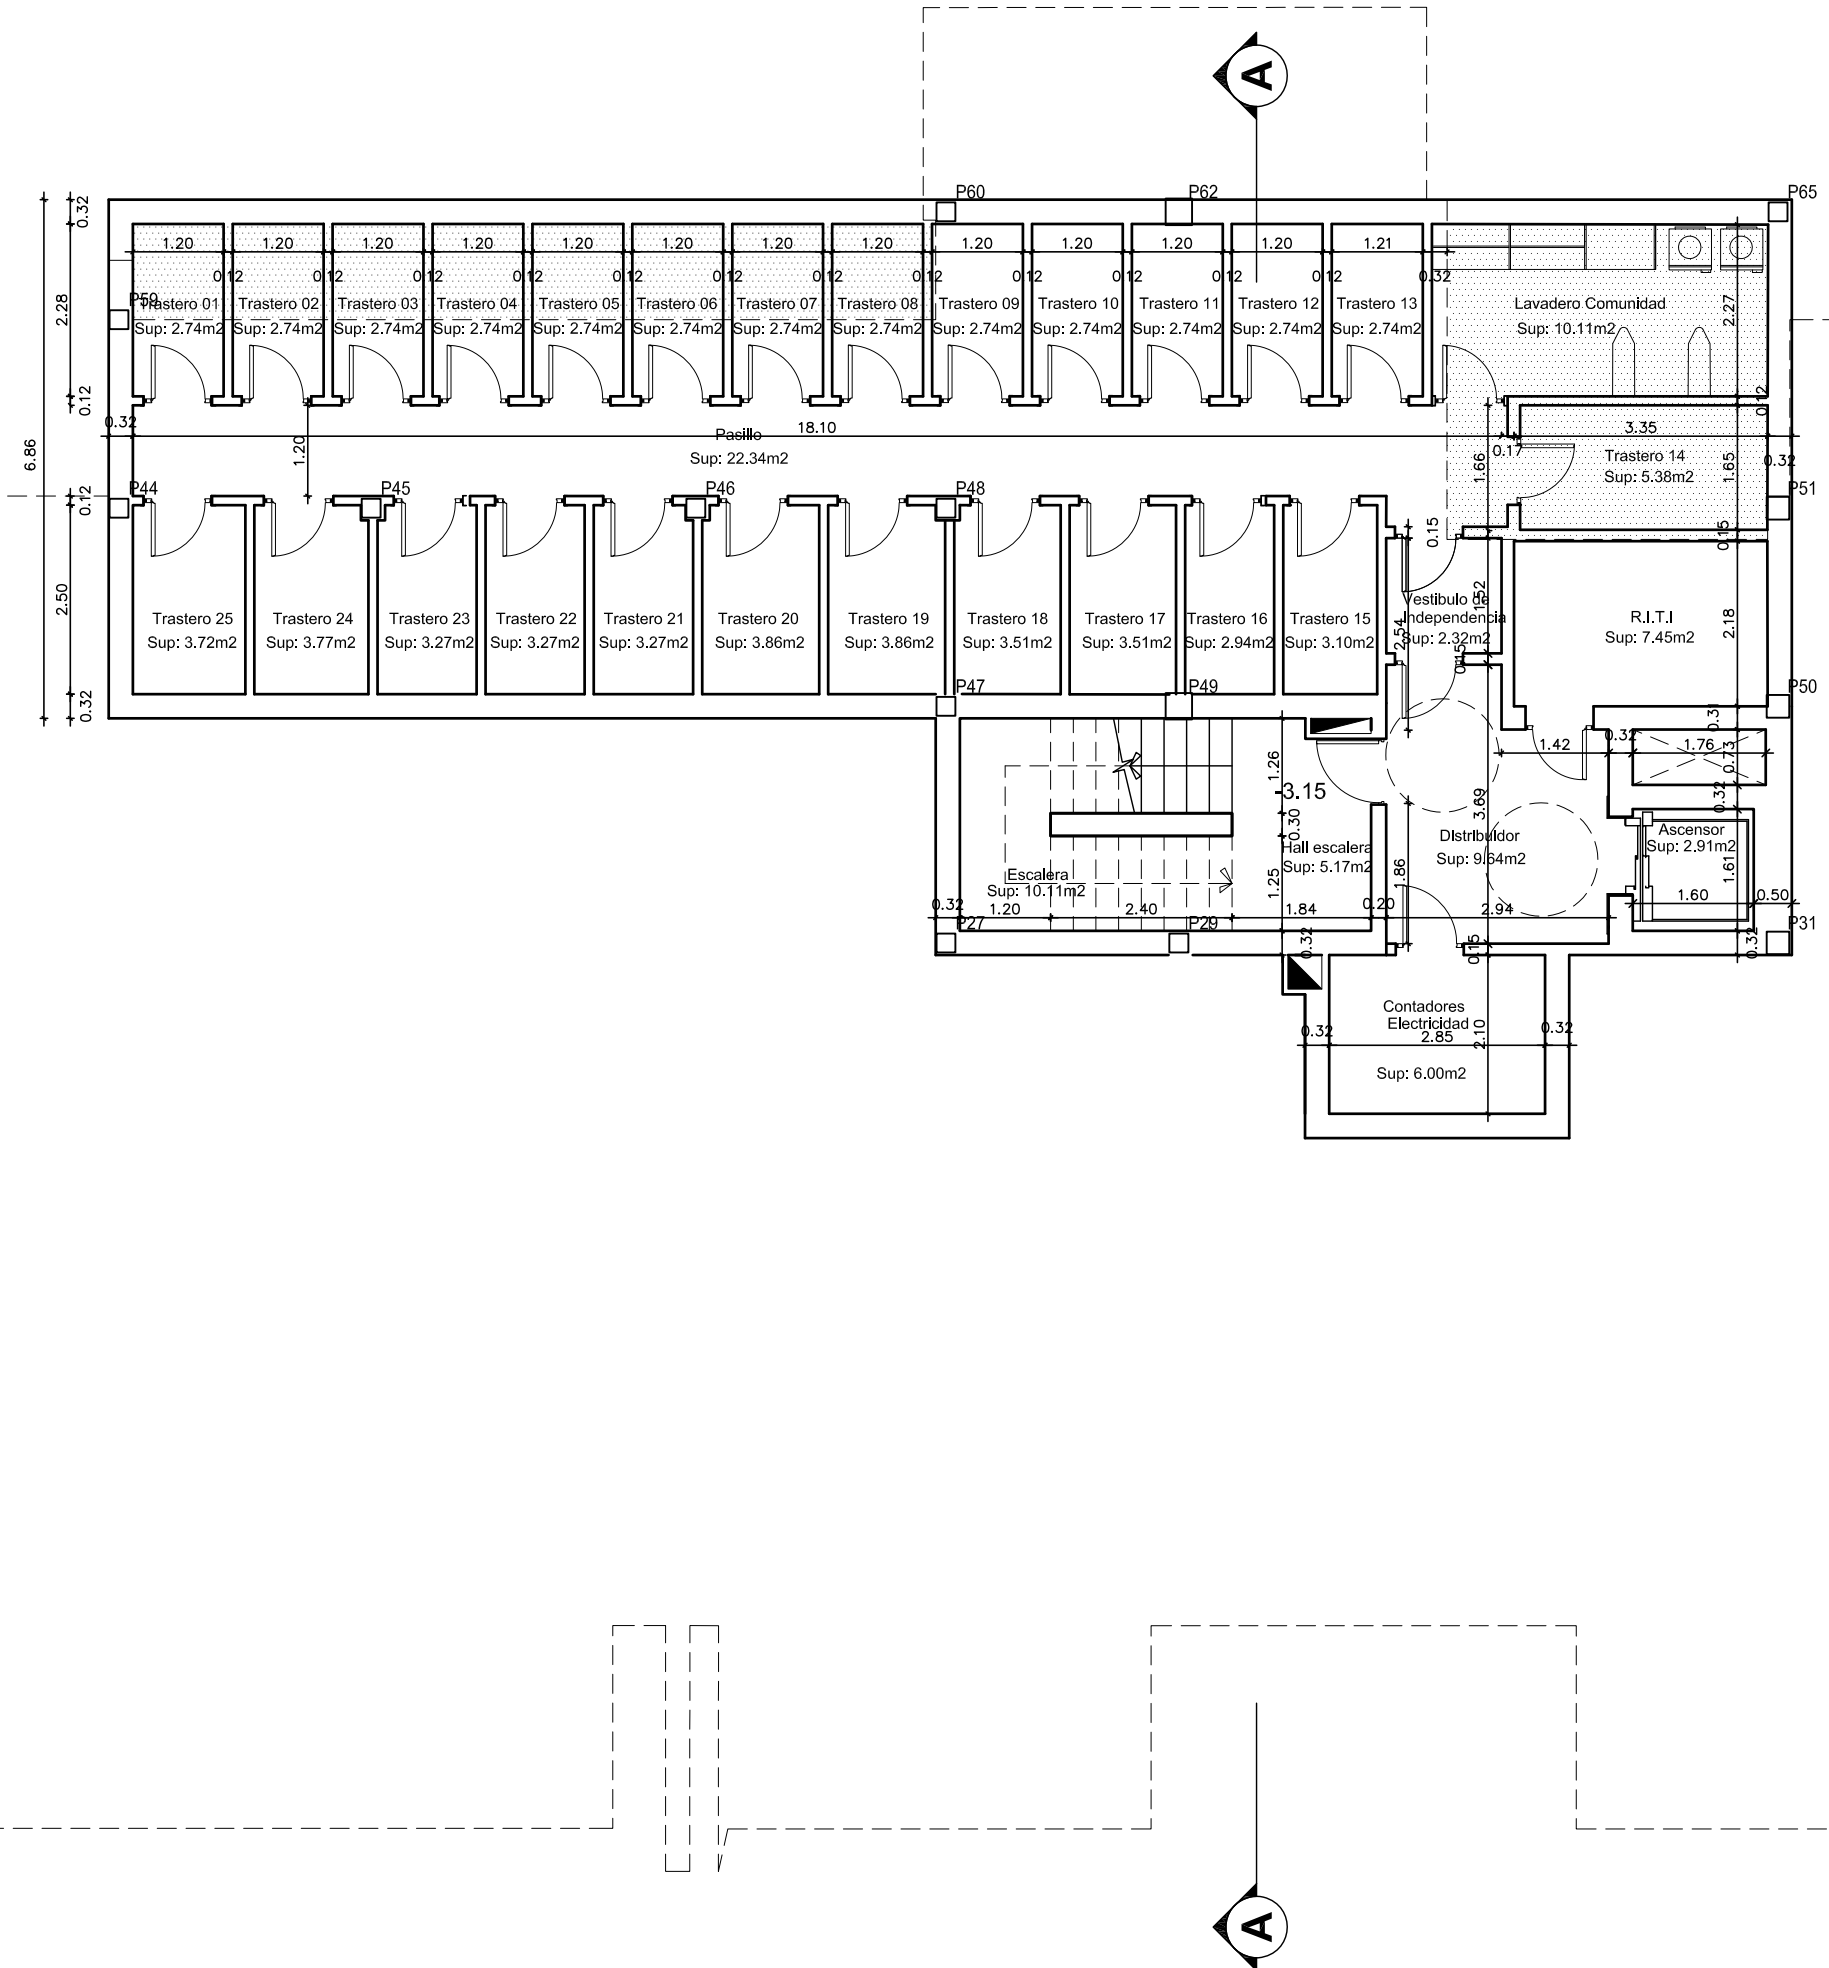

PLANTA SOTANO

BLOQUE 20

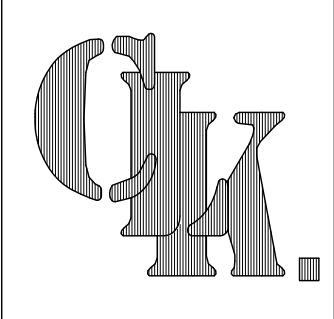

**Cristian Larrain K.
Rodolfo Nonini.**
arquitectos


URB. SANTA PETRONILA,
CENTRO COMERCIAL "LA POVEDA", PORTAL-1, 1ª
29602 MARBELLA ESPAÑA

TEL. 34-95-286 17 47
www.larrainnonini.com
arquitectos@larrainnonini.com

13




PLANO N°

PROYECTO BASICO REFORMADO MODIFICADO: Conjunto de 59 Apartamentos (Fase IV) en Alcazaba Lagoon	FECHA: OCT./2021
UBICACION : Parcela E-1a, Sector UR-13 "Cortijo del Beneficiado", Casares - Málaga	DIBUJO:
PLANO : PLANTA SOTANO DE DISTRIBUCION Y ACOTADO	ESCALA: 1:100
PROPIETARIO : SAGAMORE REAL ESTATE, S.L.	CORREGIDO:
CLAUSULA LEGAL: EL PRESENTE DOCUMENTO ES COPIA DE SU ORIGINAL DEL QUE ES AUTOR EL/ LOS ARQUITECTOS ABAJO FIRMANTES. SU UTILIZACION TOTAL O PARCIAL, ASI COMO CUALQUIER REPRODUCCION O CESION A TERCEROS, REQUERIRA LA PREVIA AUTORIZACION EXPRESA DE SU AUTOR. QUEDANDO EN TODO CASO PROHIBIDA CUALQUIER MODIFICACION UNILATERAL DEL MISMO.	
ARQUITECTOS : CRISTIAN LARRAIN K. ARQUITECTOS, S.LP. <i>[Signature]</i> RODOLFO NONINI. <i>[Signature]</i>	

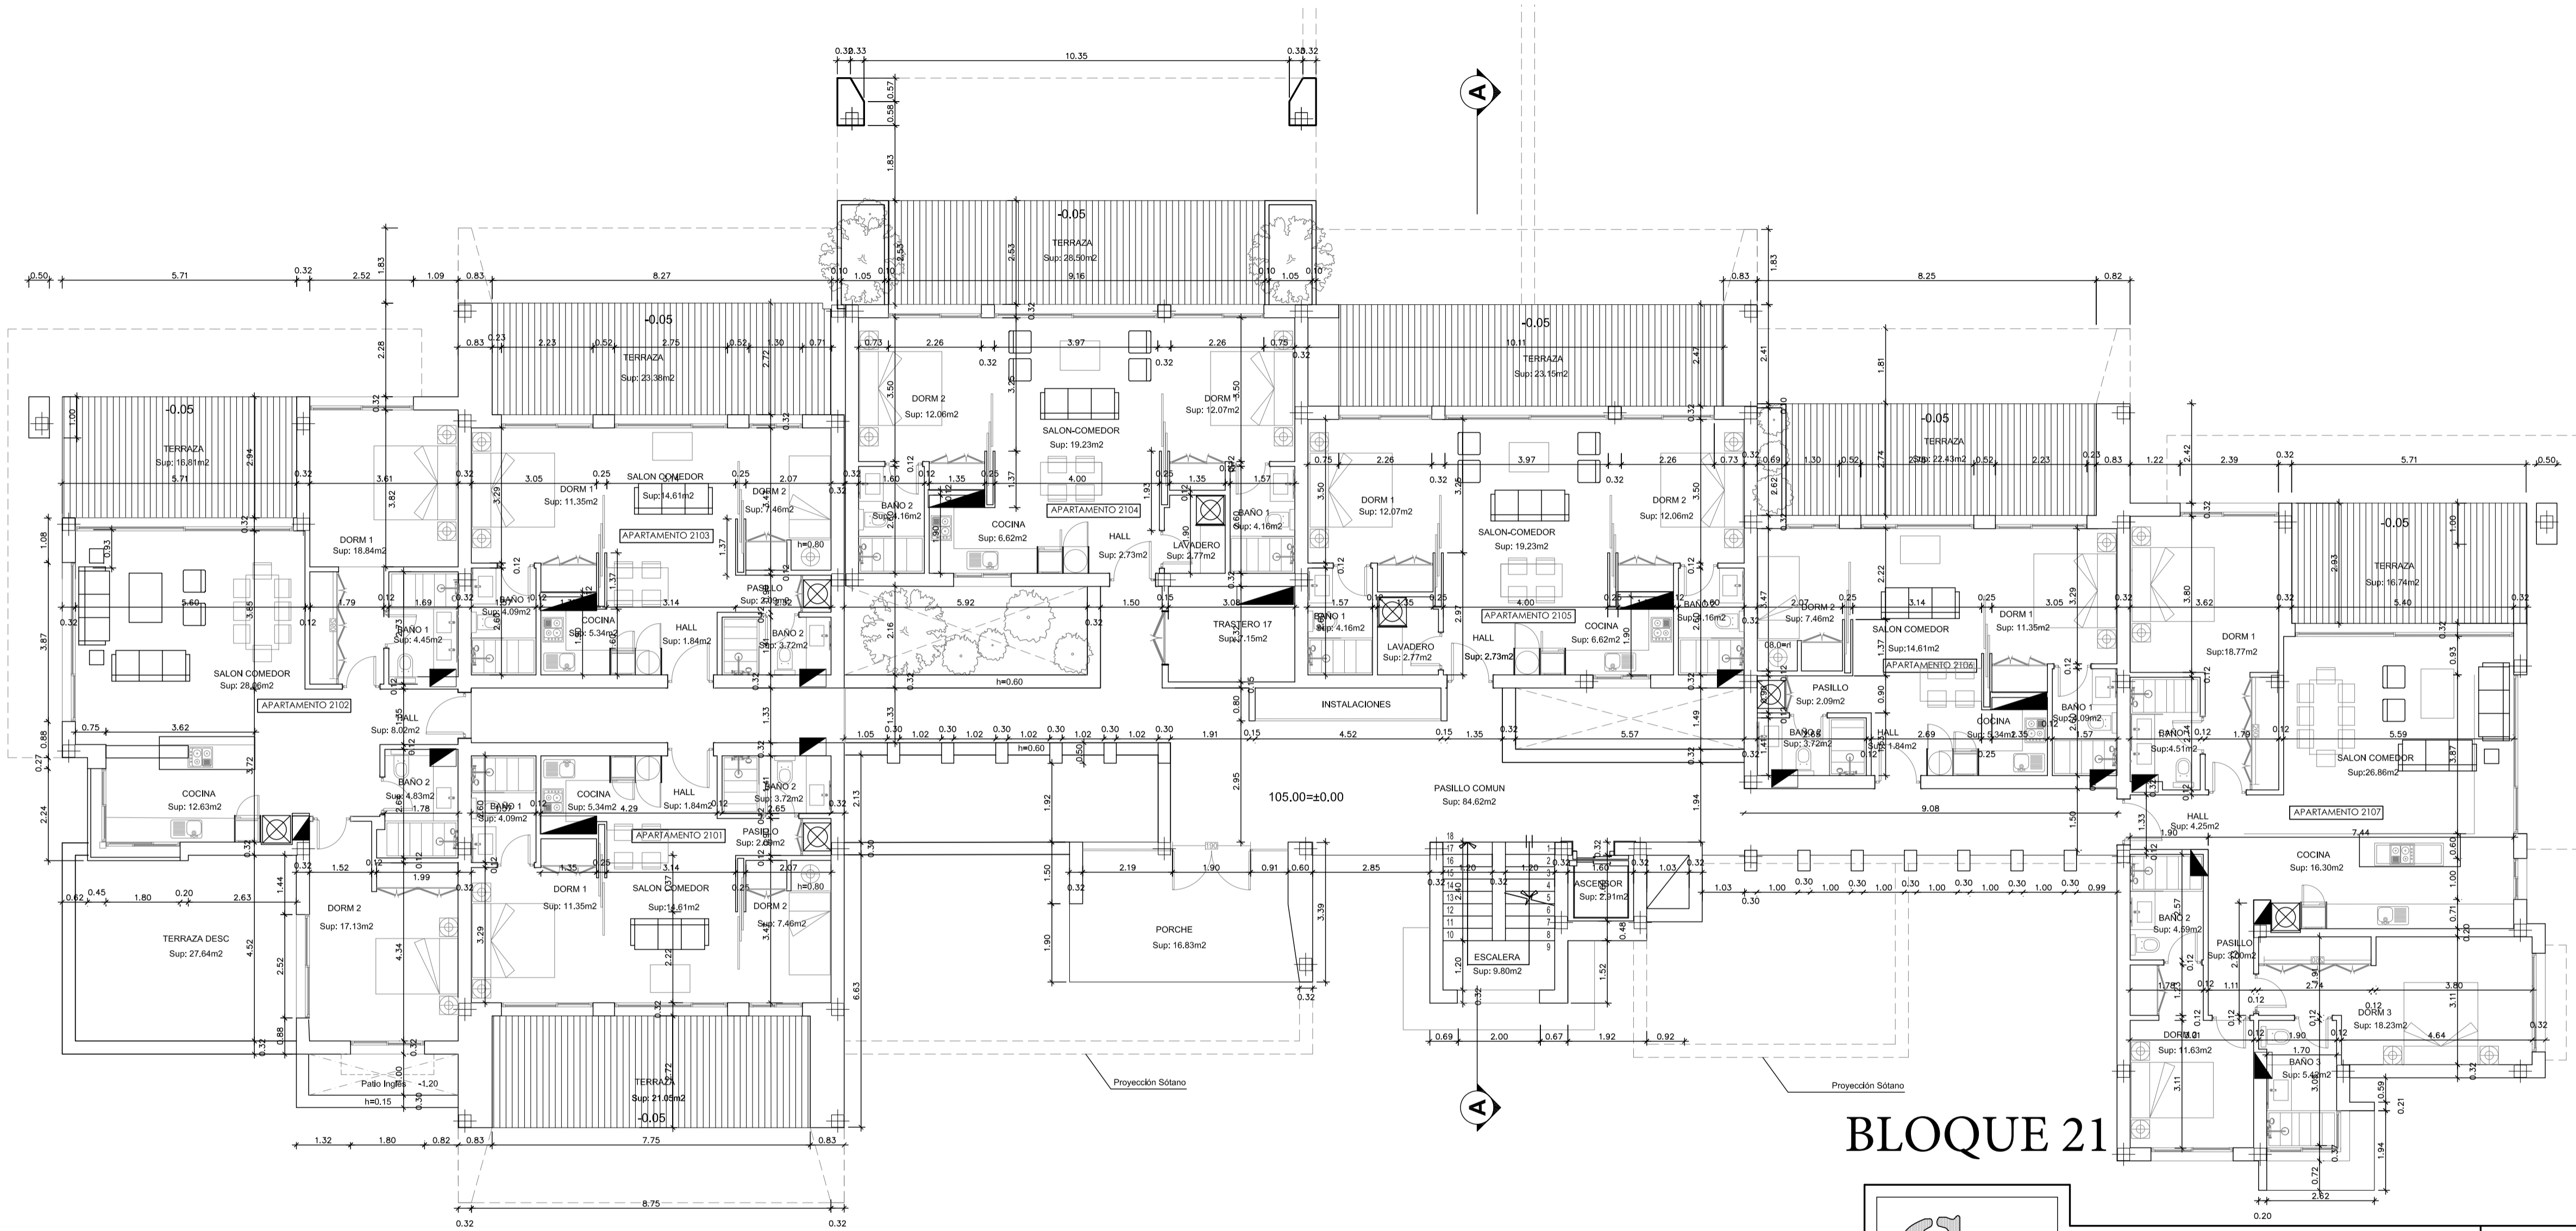

PLANTA BAJA

BLOQUE 21

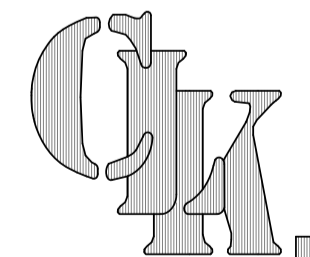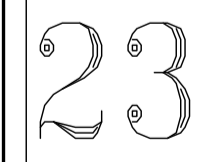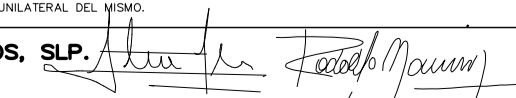	Cristian Larrain K. Rodolfo Nonini. arquitectos		
	<small>URB. SANTA PETRONILA, CENTRO COMERCIAL "LA POVEDA", PORTAL-1, 1ª 29602 MARBELLA ESPAÑA</small>		
PROYECTO BASICO REFORMADO:	Conjunto de 59 Apartamentos (Fase IV) en Alcazaba Lagoon		FECHA: ABRIL/2021
UBICACION:	Parcela E-1a, Sector UR-13 "Cortijo del Beneficiado", Casares - Málaga		DIBUJO:
PLANO:	PLANTA BAJA DE DISTRIBUCION Y ACOTADO		ESCALA: 1:100
PROPIETARIO:	SAGAMORE REAL ESTATE, S.L.		CORREGIDO:
ARQUITECTOS:	CRISTIAN LARRAIN K. ARQUITECTOS, SLP. RODOLFO NONINI.		


PROMOTOR: SAGAMORE REAL ESTATE, S.L.
 CONJUNTO DE 59 APARTAMENTOS. FASE IV
 29690 - CASARES

ARQ.: LARRAIN KULCEWSKI, CRISTIAN
 NONINI, RODOLFO SERGIO

EL PRESENTE VISADO ACREDITA EXPRESAMENTE LAS SIGUIENTES CIRCUNSTANCIAS. LA IDENTIDAD Y EL TITULO PROFESIONAL DEL COLEGIO OFICIAL DE ARQUITECTOS DE MÁLAGA.

VISADO ESTATUTARIO
 17/05/2021 - Nº Expte 2019/001660/006
 COLEGIO OFICIAL DE ARQUITECTOS DE MÁLAGA

Pág. 23 de 46

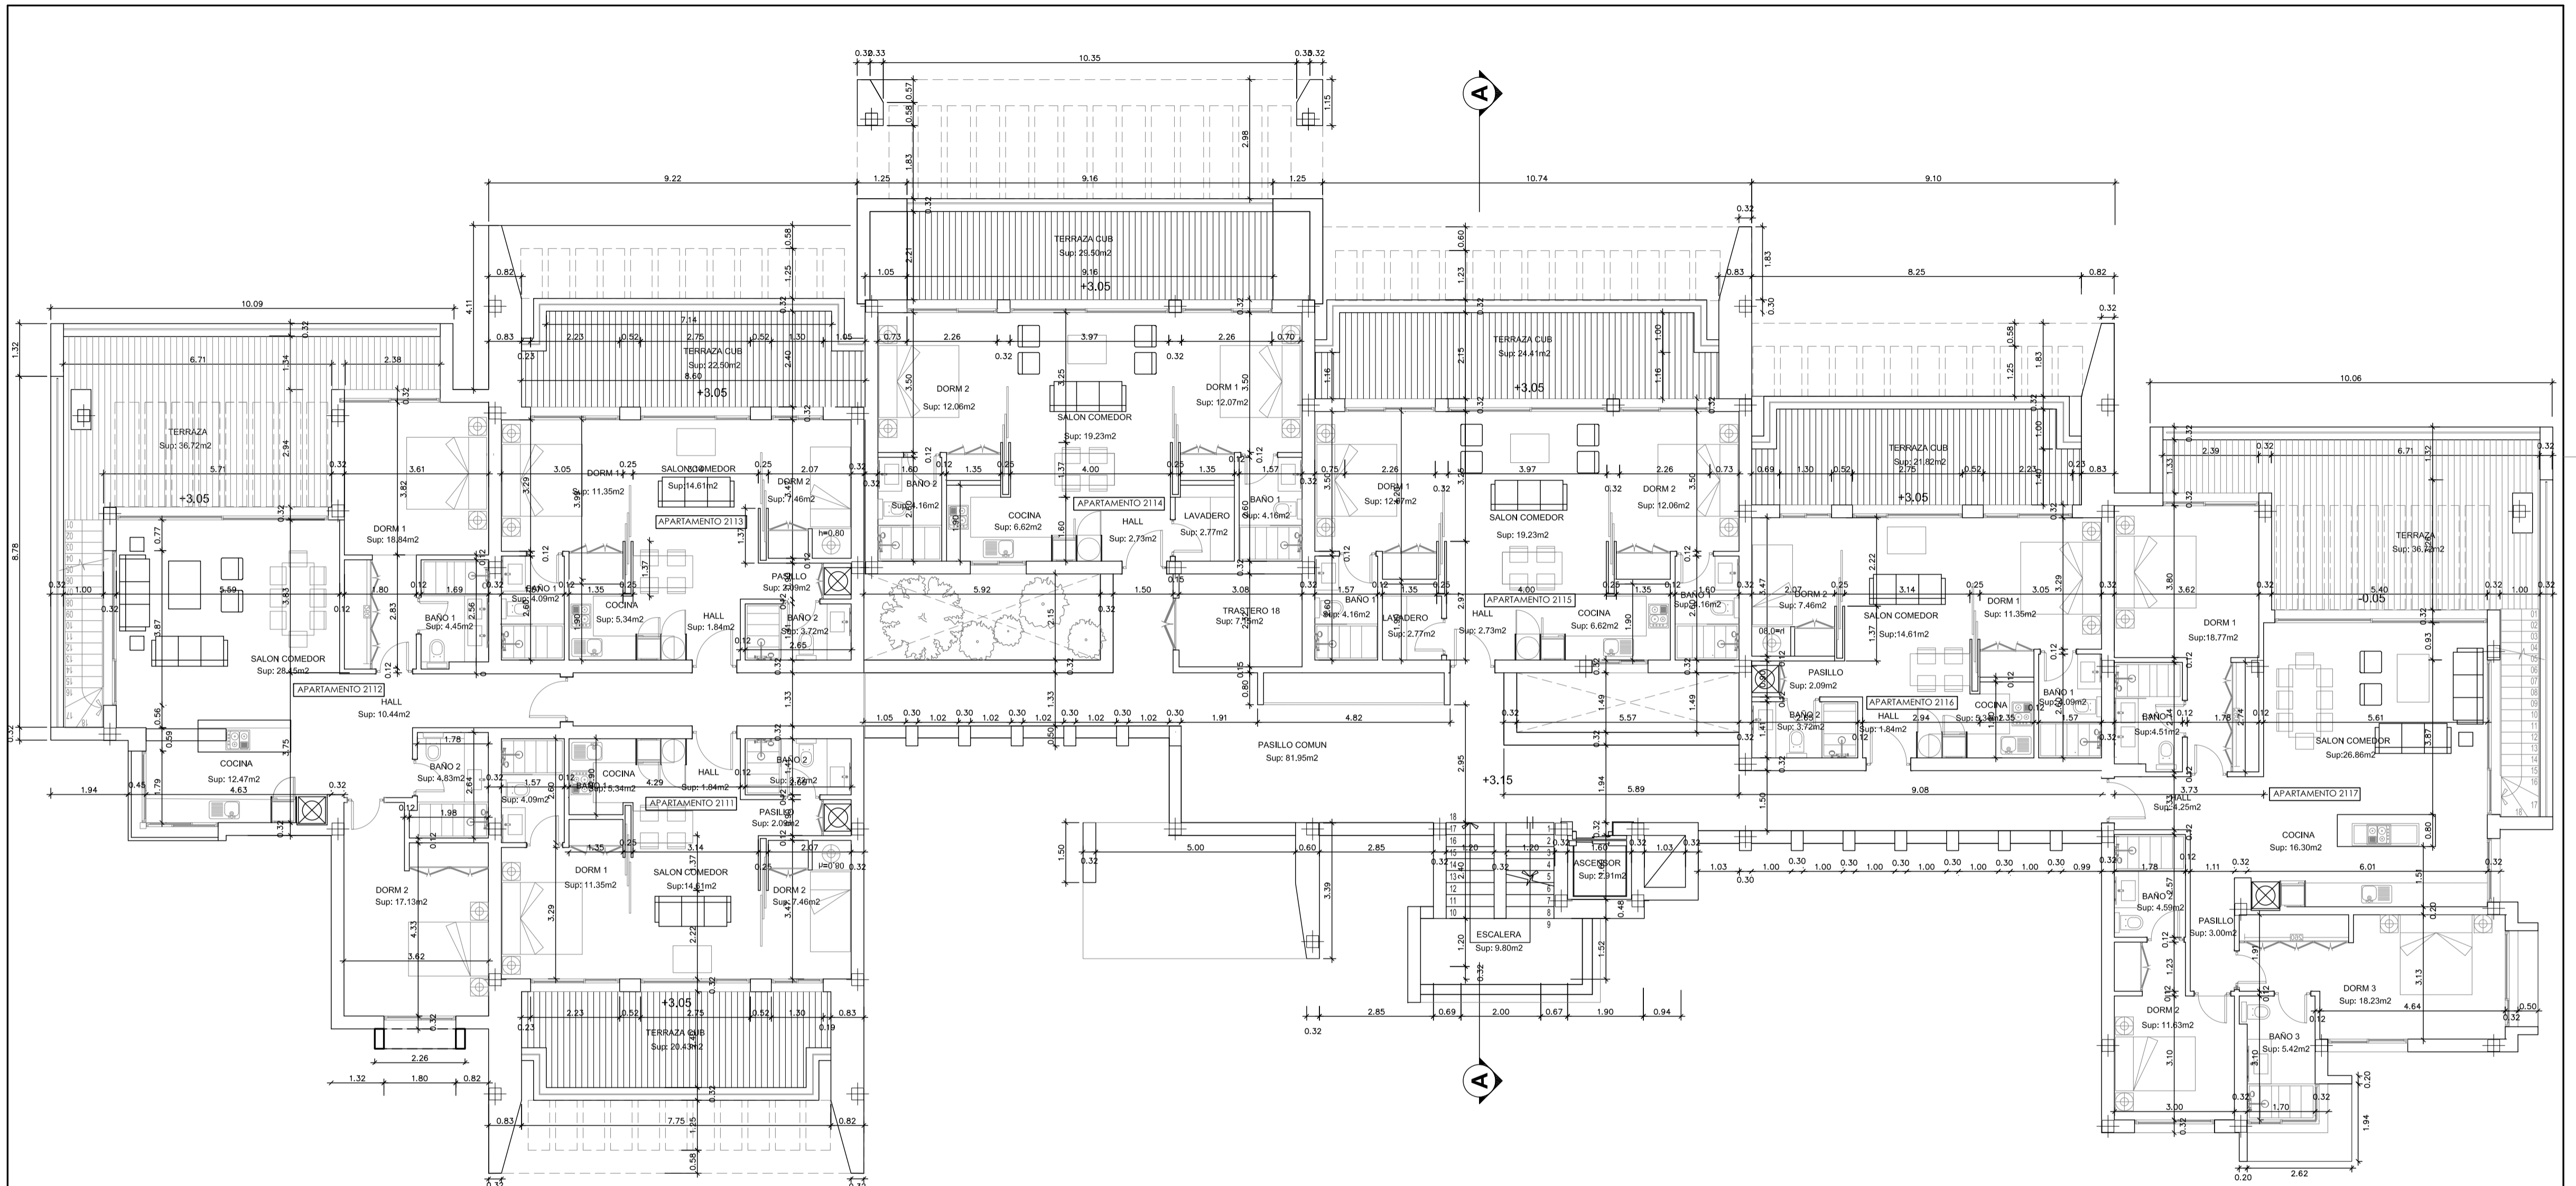


PLANTA PRIMERA

BLOQUE 21


	<p>Cristian Larrain K. Rodolfo Nonini. arquitectos</p> <p>URB. SANTA PETRONILA, CENTRO COMERCIAL "LA POVEDA", PORTAL-1, 1ª 29602 MARBELLA ESPAÑA</p> <p>TEL. 34-95-286 17 47 www.larrainnonini.com arquitectos@larrainnonini.com</p>		<p>PLANO N°</p> <p>24</p>
	<p>PROYECTO BASICO REFORMADO: Conjunto de 59 Apartamentos (Fase IV) en Alcazaba Lagoon</p> <p>UBICACION: Parcela E-1a, Sector UR-13 "Cortijo del Beneficiado", Casares - Málaga</p> <p>PLANO: PLANTA PRIMERA DE DISTRIBUCION Y ACOTADO</p> <p>PROPIETARIO: SAGAMORE REAL ESTATE, S.L.</p> <p>CLAUSSULA LEGAL: EL PRESENTE DOCUMENTO ES COPIA DE SU ORIGINAL DEL QUE ES AUTOR EL/ LOS ARQUITECTOS ABAJO FIRMANTES, SU UTILIZACION TOTAL O PARCIAL, ASI COMO CUALQUIER REPRODUCCION O CESION A TERCEROS, REQUIERIRA LA PREVIA AUTORIZACION EXPRESA DE SU AUTOR QUEDANDO EN TODO CASO PROHIBIDA CUALQUIER MODIFICACION UNILATERAL DEL MISMO.</p> <p>ARQUITECTOS: CRISTIAN LARRAIN K. ARQUITECTOS, SLP. RODOLFO NONINI.</p>	<p>FECHA: ABRIL./2021</p> <p>DIBUJO: 1:100</p> <p>CORREGIDO:</p>	

PROMOTOR: SAGAMORE REAL ESTATE, S.L.
 CONJUNTO DE 59 APARTAMENTOS. FASE IV
 29600 - CASARES
 ARO.: LARRAIN KULCEWSKI, CRISTIAN
 NONINI, RODOLFO SERGIO
 VISADO ESTATUTARIO 17/05/2021 - Nº Exped. 2019/00166/006
 COLEGIO OFICIAL DE ARQUITECTOS DE MÁLAGA
 Pág. 24 de 46

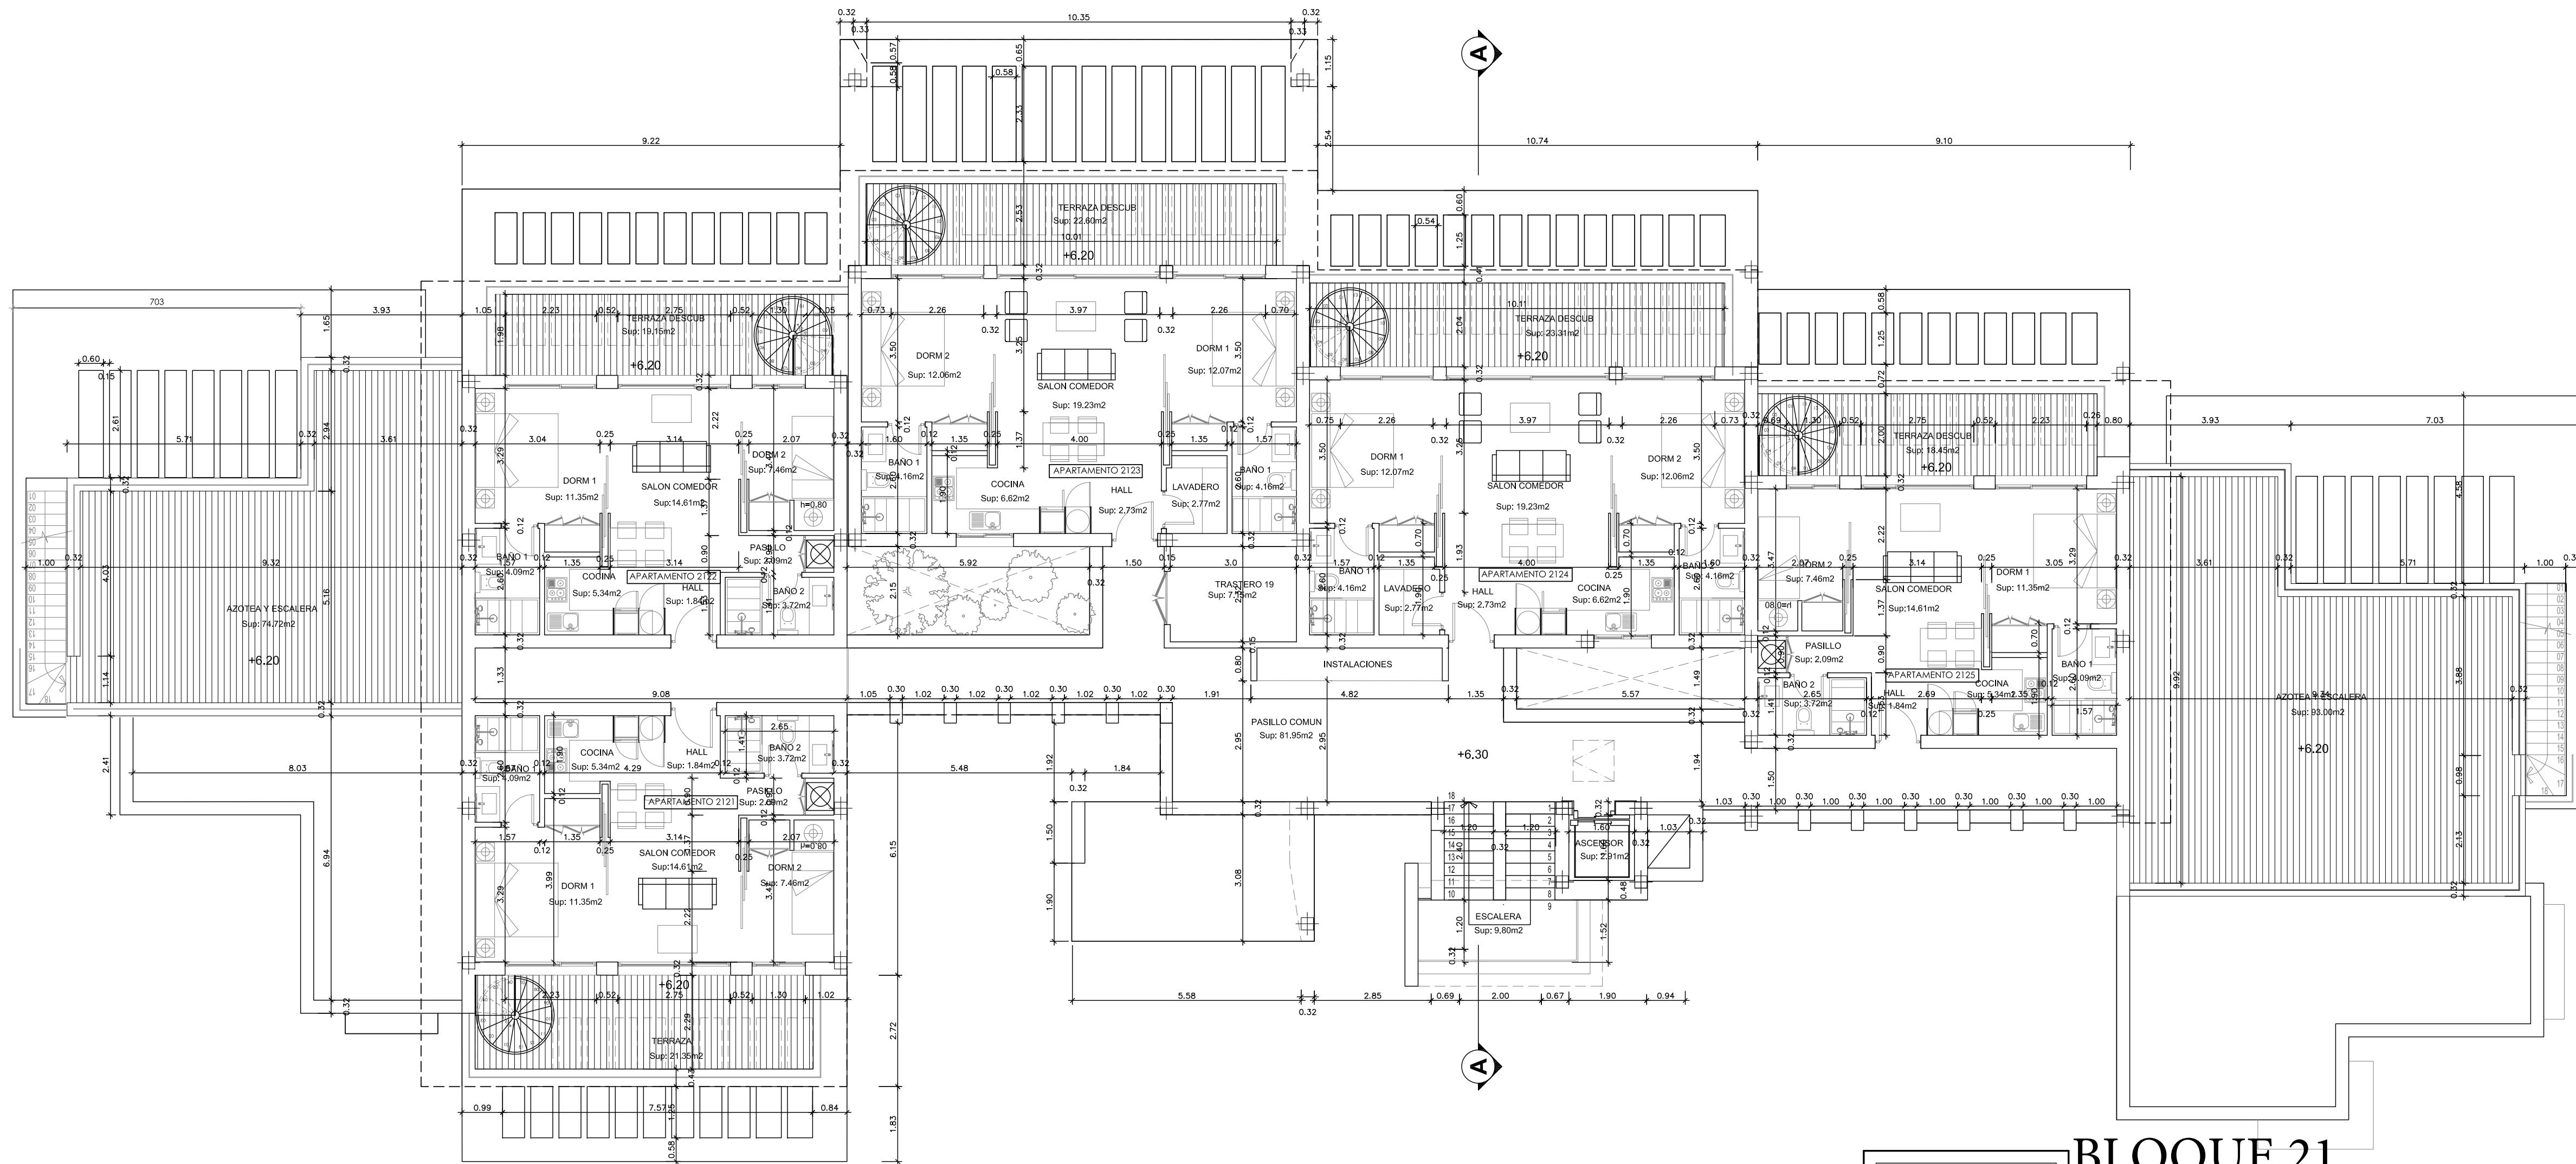

PLANTA SEGUNDA

BLOQUE 21

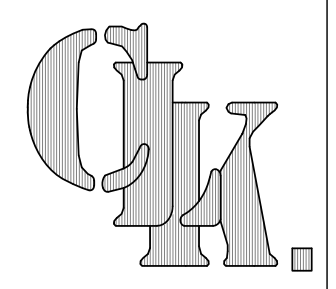	Cristian Larrain K. Rodolfo Nonini. arquitectos		25
	<small>URB. SANTA PETRONILA. CENTRO COMERCIAL "LA POVEDA", PORTAL-1, 1ª 29602 MARBELLA ESPAÑA</small>		<small>TEL. 34-95-286 17 47 www.larrainnonini.com arquitectos@larrainnonini.com</small>
PROYECTO BASICO REFORMADO:	Conjunto de 59 Apartamentos (Fase IV) en Alcazaba Lagoon		FECHA: ABRIL /2021
UBICACION :	Parcela E-1a, Sector UR-13 "Cortijo del Beneficiado", Casares - Málaga		DIBUJO:
PLANO :	PLANTA SEGUNDA DE DISTRIBUCION Y ACOTADO		ESCALA: 1: 100
PROPIETARIO :	SAGAMORE REAL ESTATE, S.L.		CORREGIDO:
<small>EL PRESENTE DOCUMENTO ES COPIA DE SU ORIGINAL DEL QUE ES AUTOR EL/ LOS ARQUITECTOS ABAJO FIRMANTES, SU UTILIZACION TOTAL O PARCIAL, ASI COMO CUALQUIER REPRODUCCION O CESION A TERCEROS, REQUERIRA LA PREVIA AUTORIZACION EXPRESA DE SU AUTOR, QUEDANDO EN TODO CASO PROHIBIDA CUALQUIER MODIFICACION UNILATERAL DEL MISMO.</small>			
ARQUITECTOS :	CRISTIAN LARRAIN K. ARQUITECTOS, SLP. <i>[Firma]</i> RODOLFO NONINI. <i>[Firma]</i>		

PROMOTOR: SAGAMORE REAL ESTATE, S.L.
 CONJUNTO DE 59 APARTAMENTOS. FASE IV
 29600 - CASARES
 ARQ.: LARRAIN KULCEWSKI, CRISTIAN
 NONINI, RODOLFO SERGIO
 VISADO ESTADUTARIO 17/05/2021 - Nº Expte 2019/001660/006
 COLEGIO OFICIAL DE ARQUITECTOS DE MÁLAGA
 El presente visado acredita expresamente las siguientes circunstancias: La identidad y habilitación profesional del autor del proyecto, la correcta documentación según normativa aplicable.

