



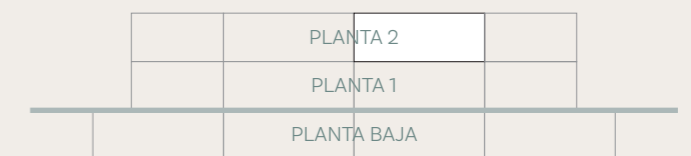


NĀLU

SUITES

BLOQUE 1|2|3 - PORTAL 1 - PLANTA 2 - VIVIENDA B

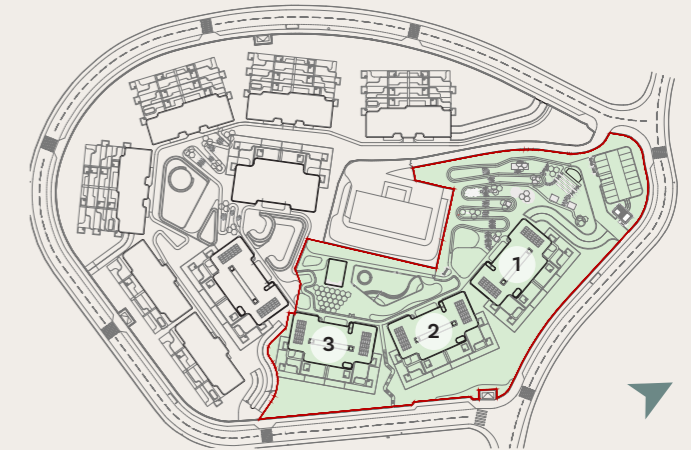

1	Salón - cocina - comedor	38.62 m ²
2	Dormitorio 1 (principal)	18.79 m ²
3	Dormitorio 2	16.18 m ²
4	Dormitorio 3	16.18 m ²
5	Baño 1	5.59 m ²
6	Baño 2	4.85 m ²
7	Distribuidor	13.12 m ²
8	Vestidor	5.57 m ²
9	Terraza cubierta 1	38.38 m ²
10	Terraza cubierta 2	4.44 m ²

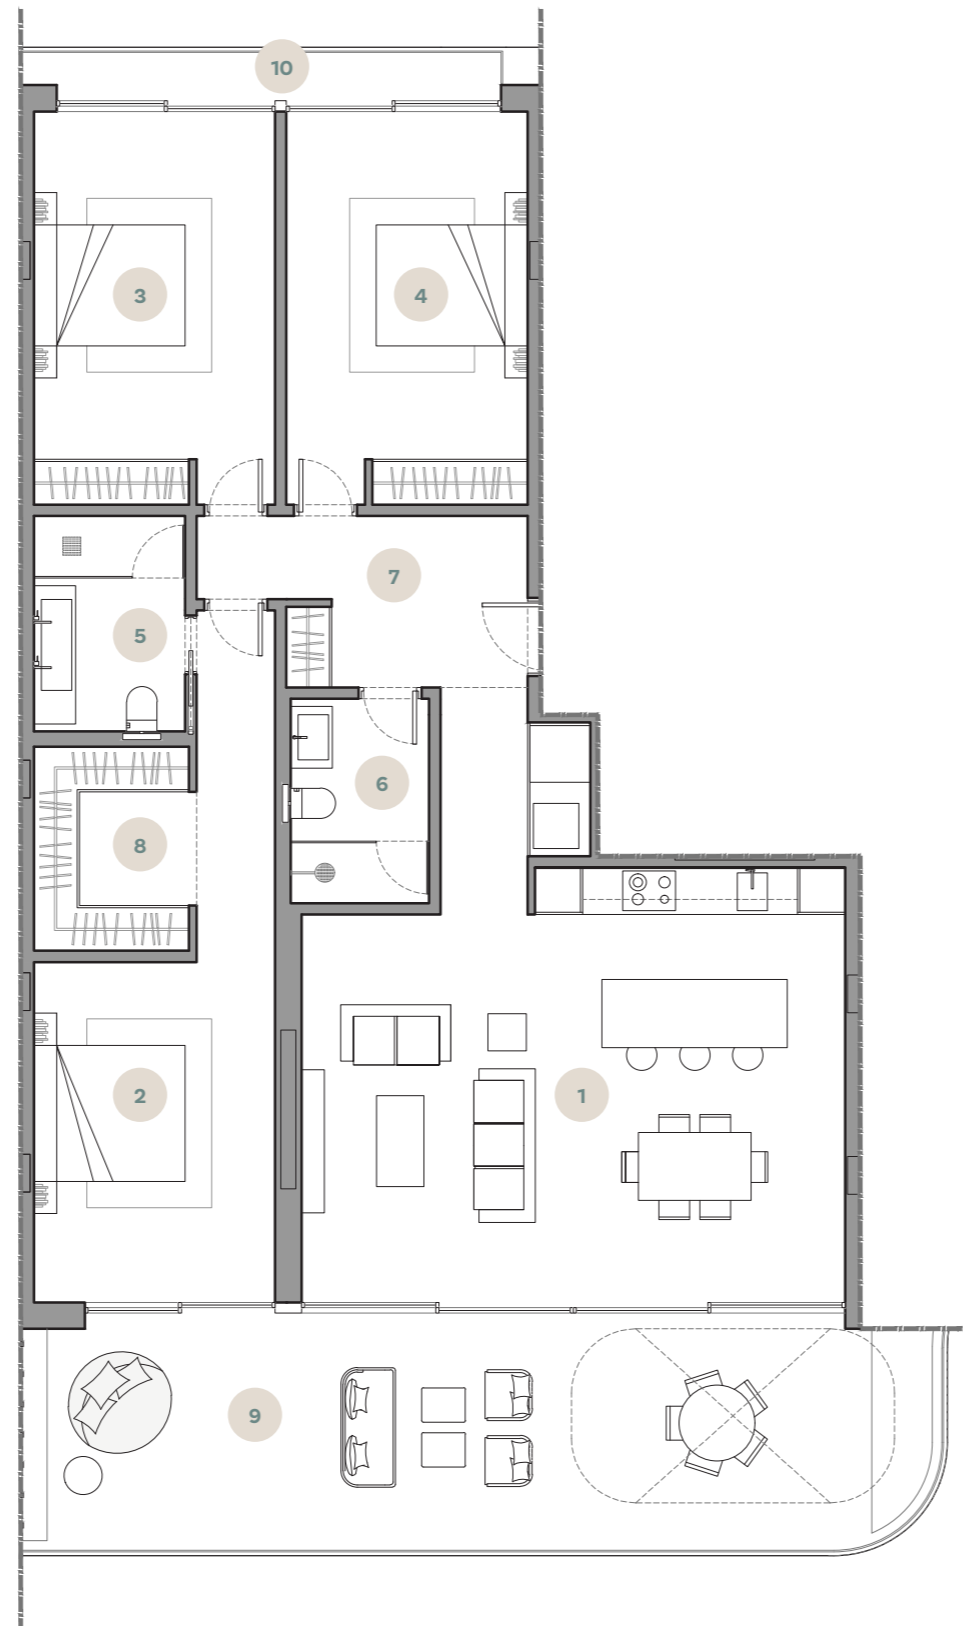

0 5 10 E - 1/100

Este plano no es definitivo ya que se ha realizado siguiendo el proyecto de ejecución y consecuentemente la promotora se reserva el derecho de incorporar cambios debido a imperativos técnicos y/o legales requeridos por la administración pública. En cualquier caso, estos cambios estarán acordados con el progreso del proceso constructivo. Los elementos accesorios (por ejemplo, cocina) son meramente con una intención ilustrativa. Las superficies mostradas son siempre aproximadas y pueden verse alteradas por motivos técnicos o legales a lo largo del proceso de construcción.

SUPERFICIES CONSTRUIDAS

Vivienda S/R	ZZCC	Total vivienda
141.97 m ²	33.91 m ²	175.88 m ²

Terraza Cubierta	Terraza Descubierta	Piscina privada	Jardín Privado
42.82 m ²	- m ²	- m ²	- m ²

SUPERFICIES ÚTILES

Vivienda	Útiles exteriores
118.89 m ²	42.82 m ²

SUPERFICIES ÚTILES SEGÚN DECRETO BOJA 218/2005

Vivienda	Según decreto
118.89 m ²	130.78 m ²