


PARCELA R2, UE. R-2-3-4, LAS LAGUNAS, MIJAS, MÁLAGA

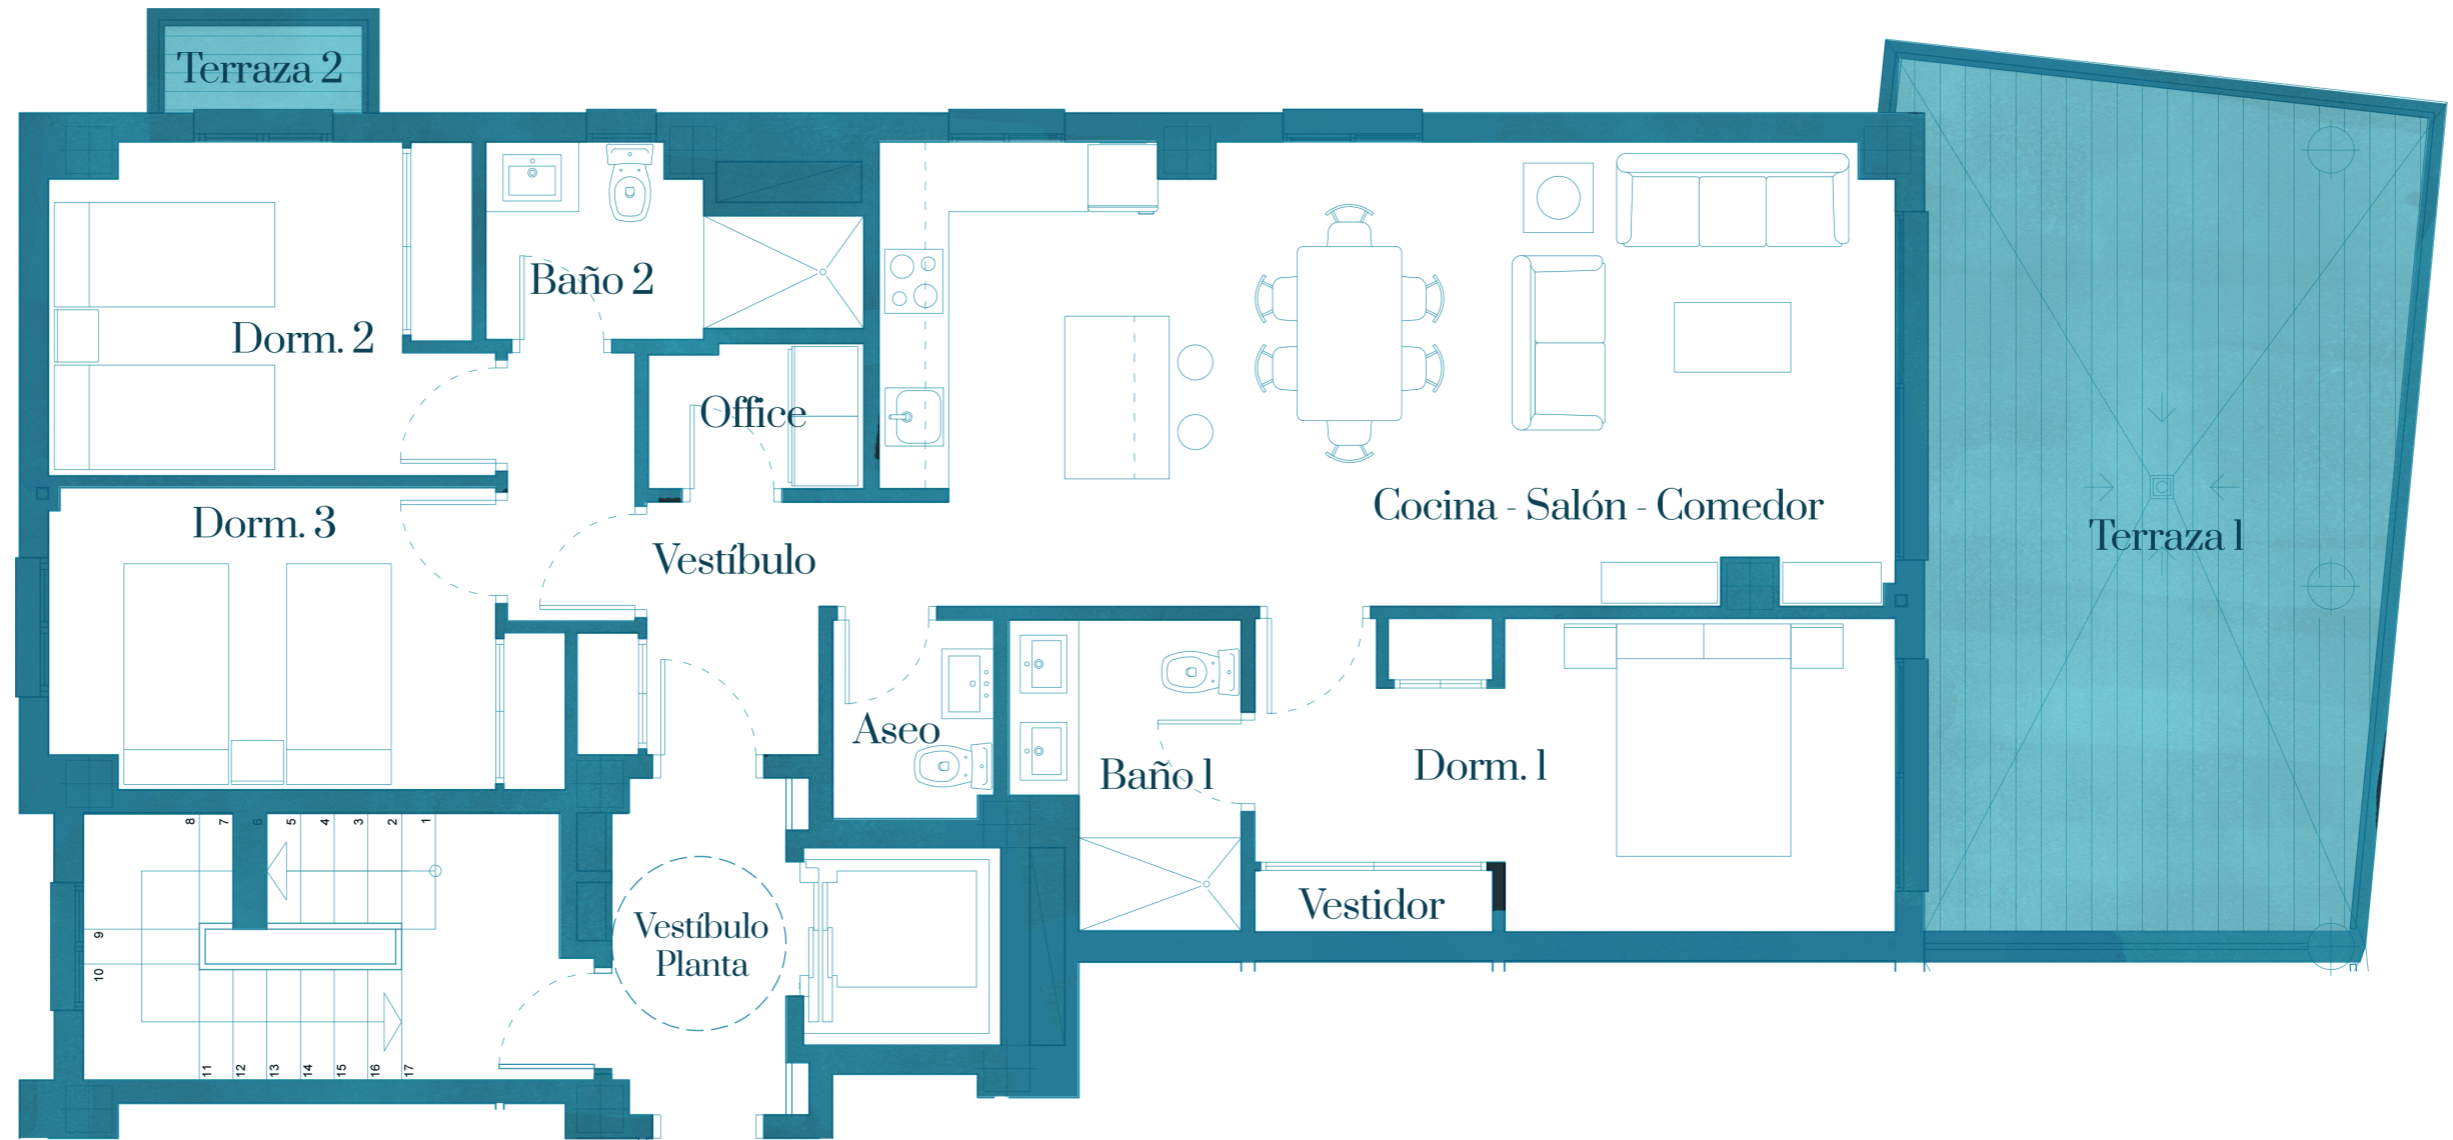


Cuadro de superficies

Vestíbulo	4,21 m ²	Distribuidor	2,54 m ²
Salón-comedor-cocina	34,55 m ²	Dormitorio 2	10,45 m ²
Office	2,26 m ²	Dormitorio 3	10,62 m ²
Aseo	2,35 m ²	Baño 2	4,42 m ²
Dormitorio 1-Vestidor	14,71 m ²	Terraza (cubierta)	28,92 m ²
Baño 1	4,65 m ²	Terraza 2 (descubierta)	1,27 m ²

TOTAL S. ÚTIL	90,76 m ²
TOTAL S. CONSTRUIDO	135,01 m ²
TOTAL S. CONST. TERRAZAS	33,32 m ²

Emplazamiento

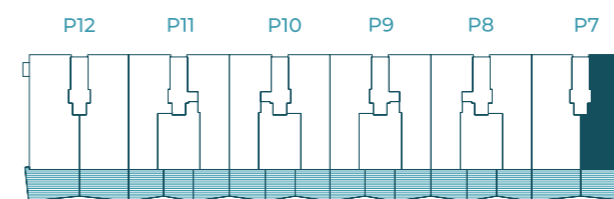

Nota: la terraza 2 se situa en el dormitorio 2 en las plantas 1 y 3

